



Perspektiv mot norr. Den gamla rektorsvillan som blivit omgjord till café och utställningslokal syns i bakgrunden.

2 parker

-dags att välja sida!






PROGRAM

En park som...

- tar vara på befintliga kvaliteter
- är en plats för lek, rörelse, kultur och avkoppling
- är en plats för alla olika människor
- kan rymma stora och små evenemang
- leder vidare ut i naturen




- Växter
- 1. fruktträd kring villorna, mest äppelträd
 - 2. gran och lövträd i bef. läplantering som kompletteras
 - 3. lönnallé
 - 4. pelarlönnar
 - 5. lindalléer
 - 6. i huvudsak knäckepilar
 - 7. klibbalar vid ån
 - 8. ornäsbjörkar
 - 9. tallar
 - 10. blandat, mest olika lönnar
 - 11. pelaravenbokar

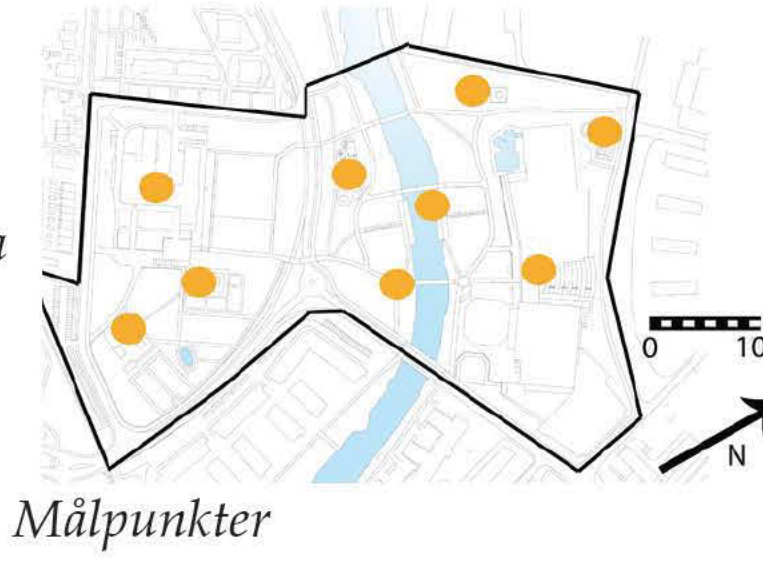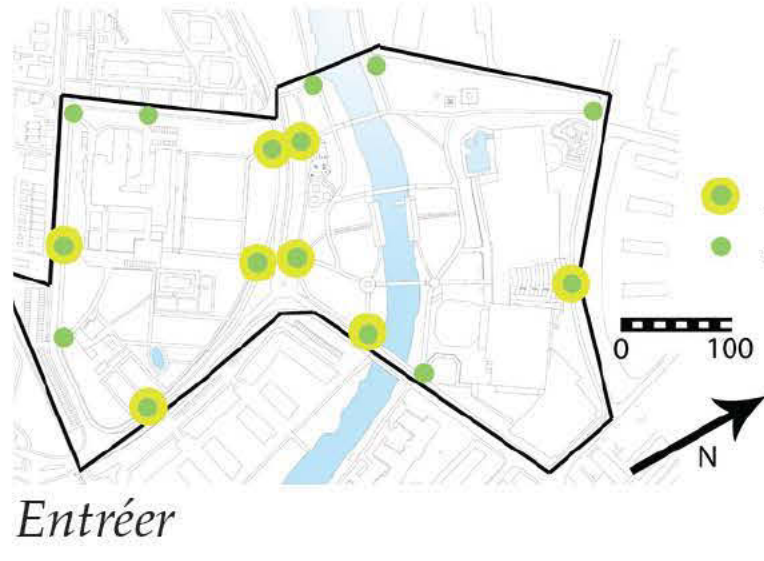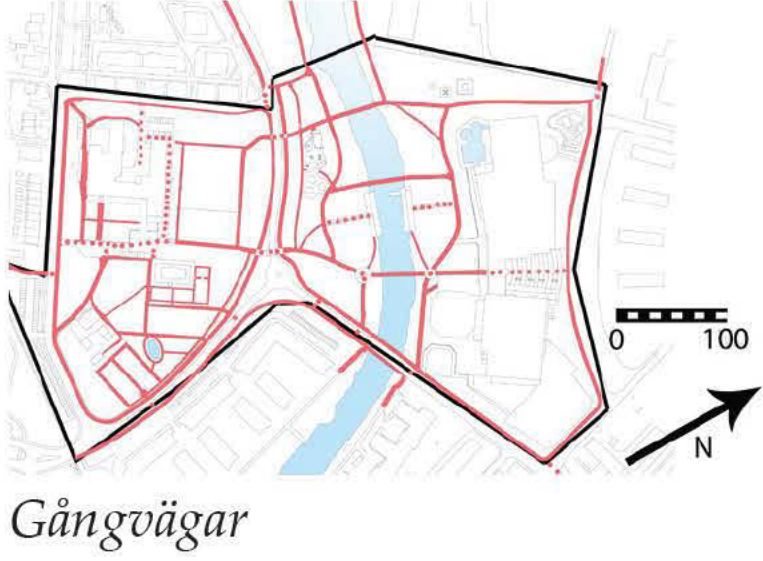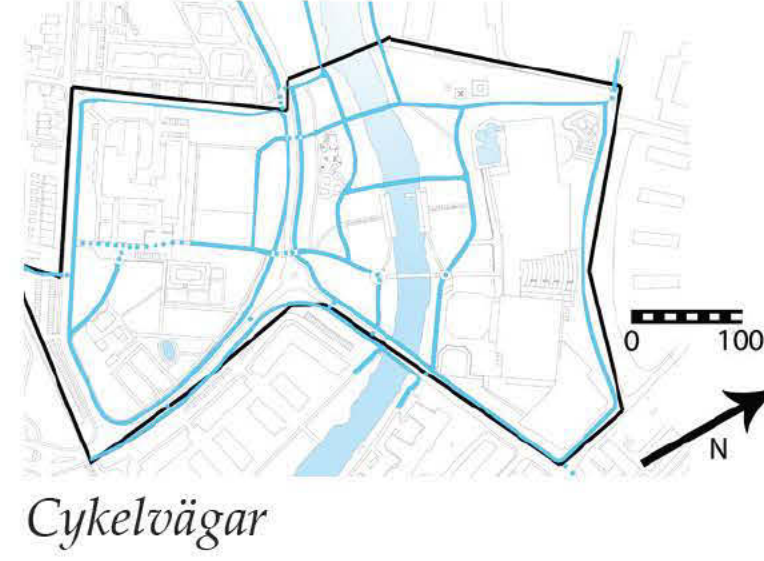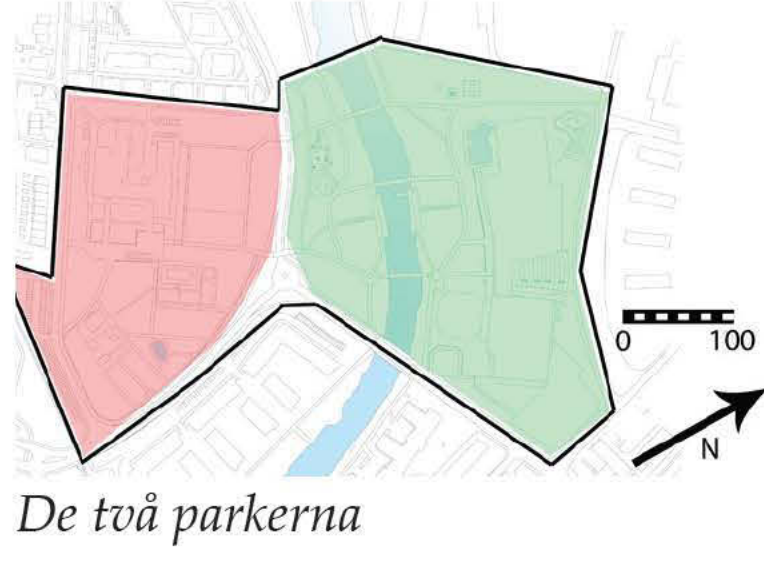

Linnéa Johansson
2012-03-10
LK0150, Studio: Stadens offentliga rum, VT 2012
Institutionen för stad och land
Sveriges lantbruksuniversitet




2 parker

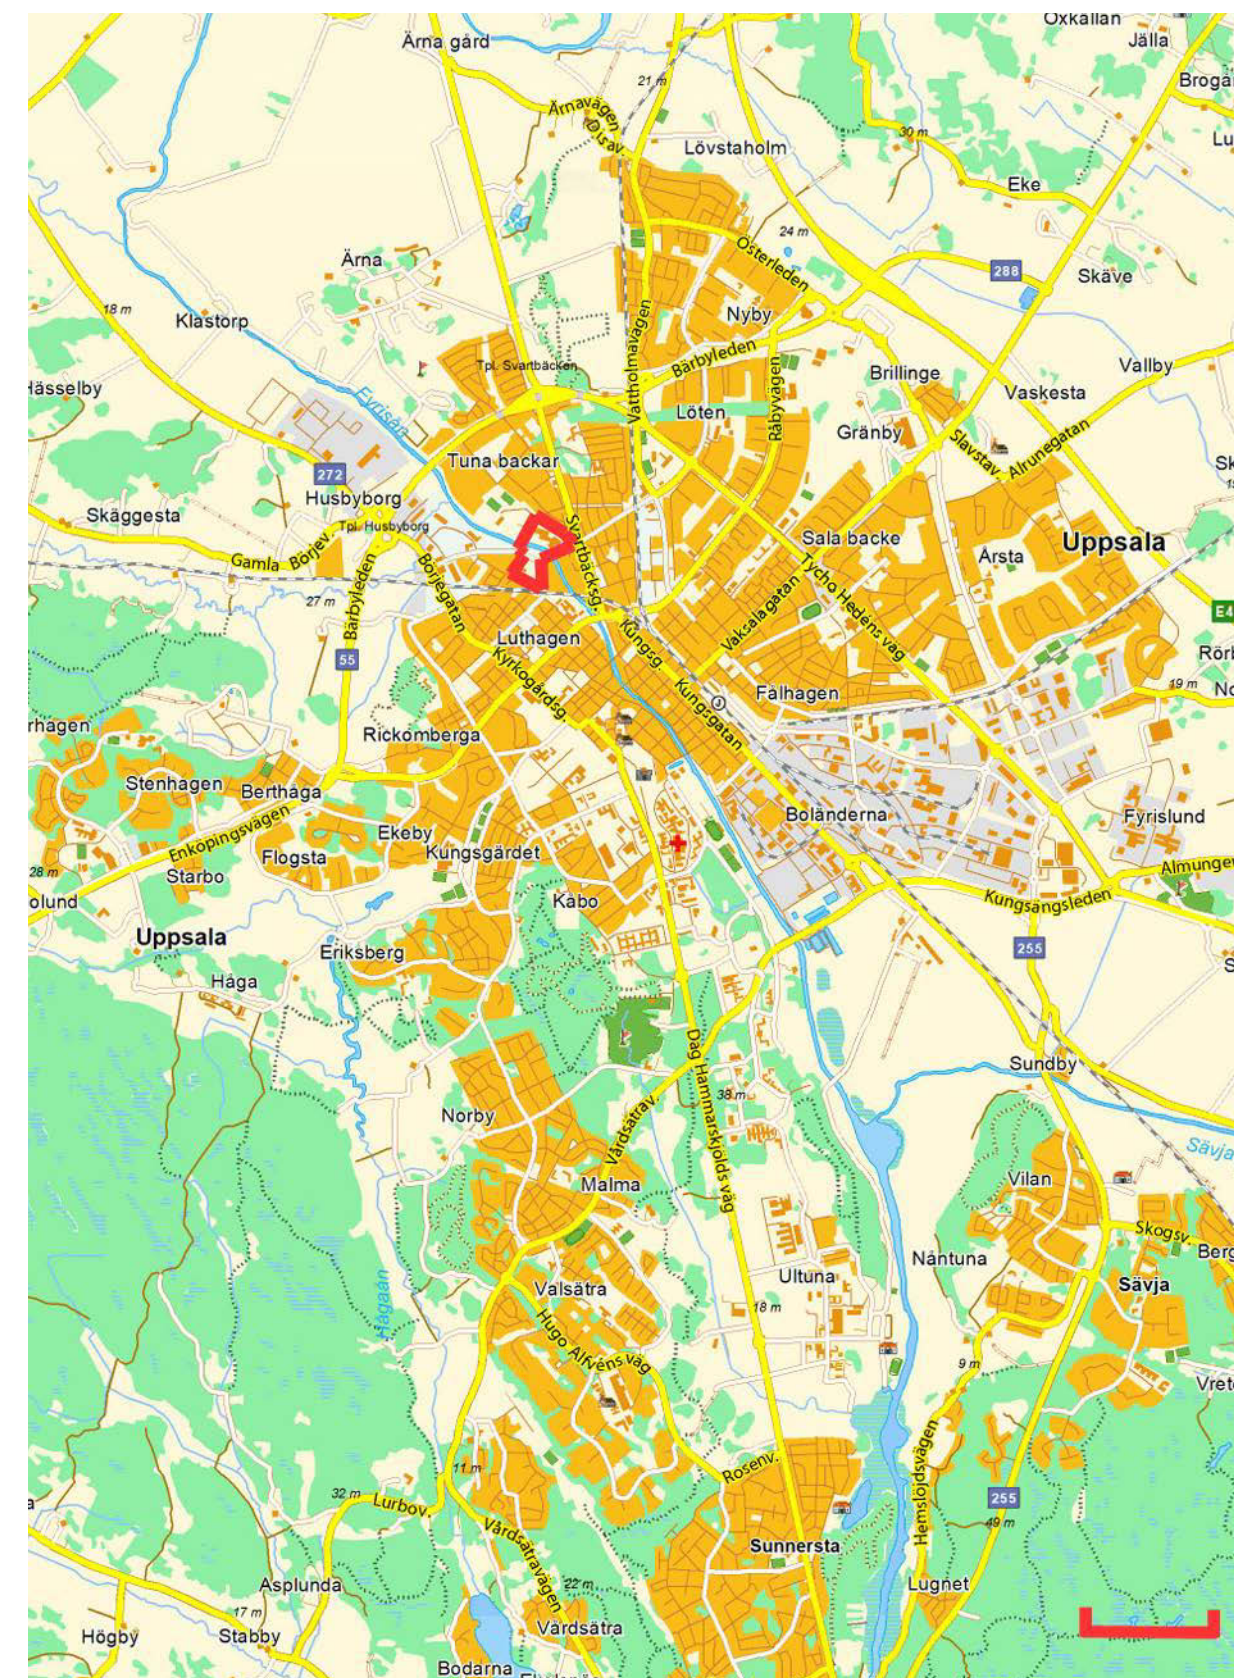


Uppsalas norra delar har betydligt mindre gröna ytor än de södra. En ny stadspark, inramad med rött på kartan, kan råda bot på detta.
källa karta: hitta.se



Seminarieparken kunde ha haft en pampigare entré än ett hål i stängslet...

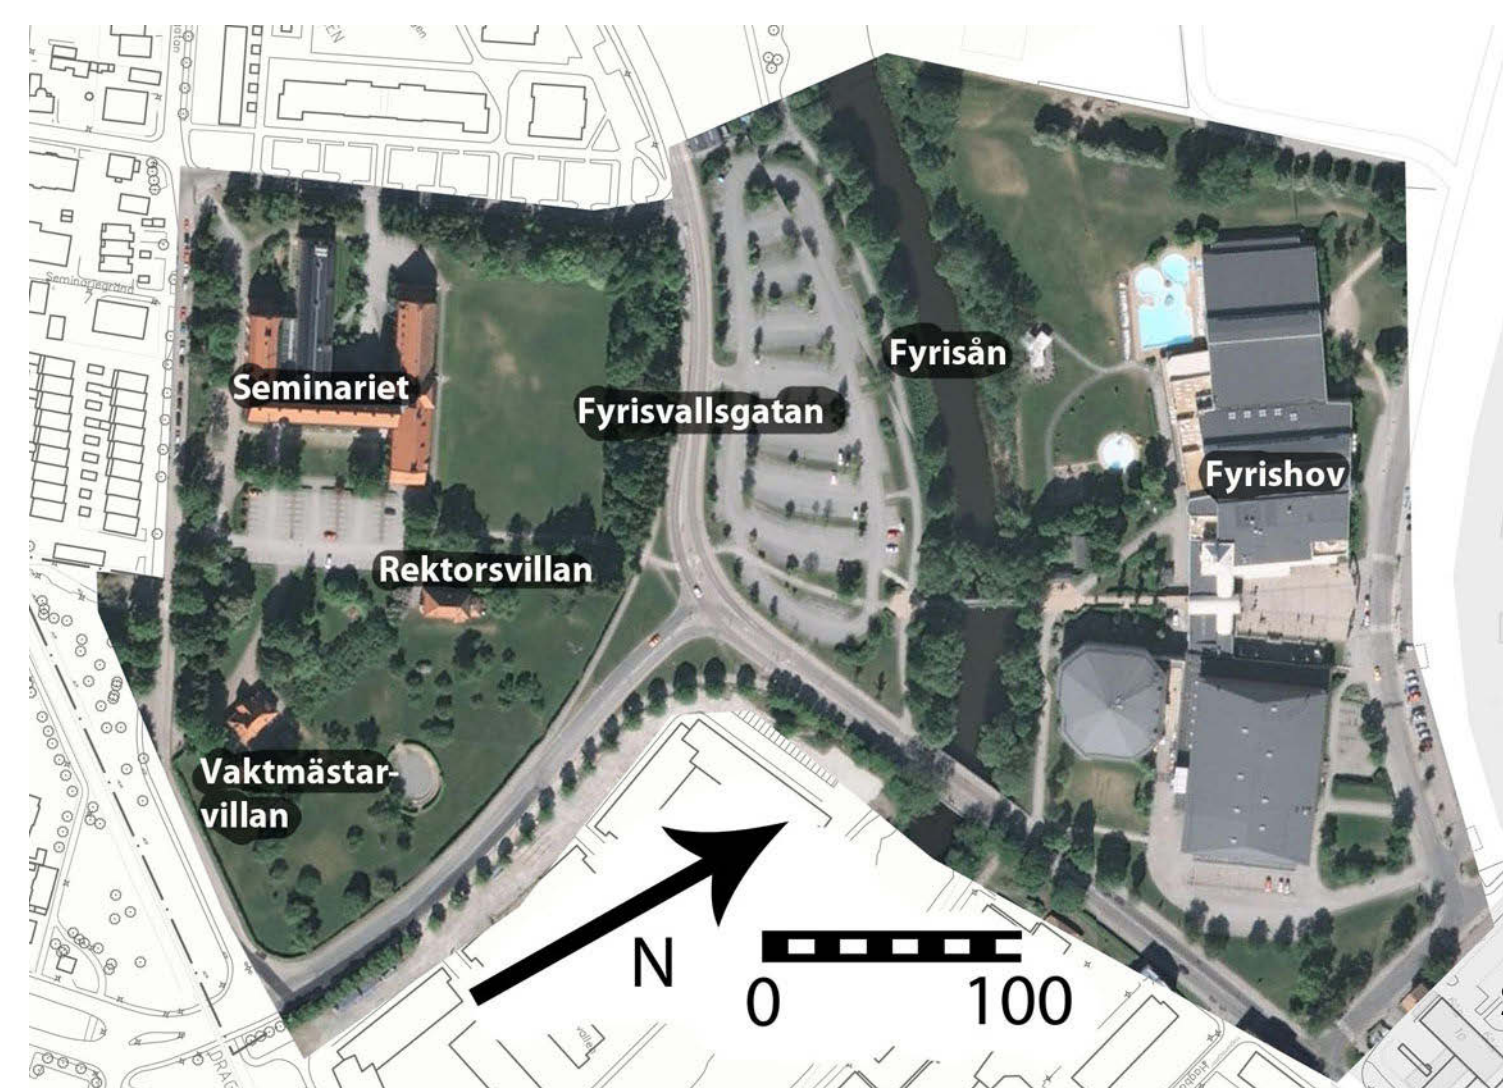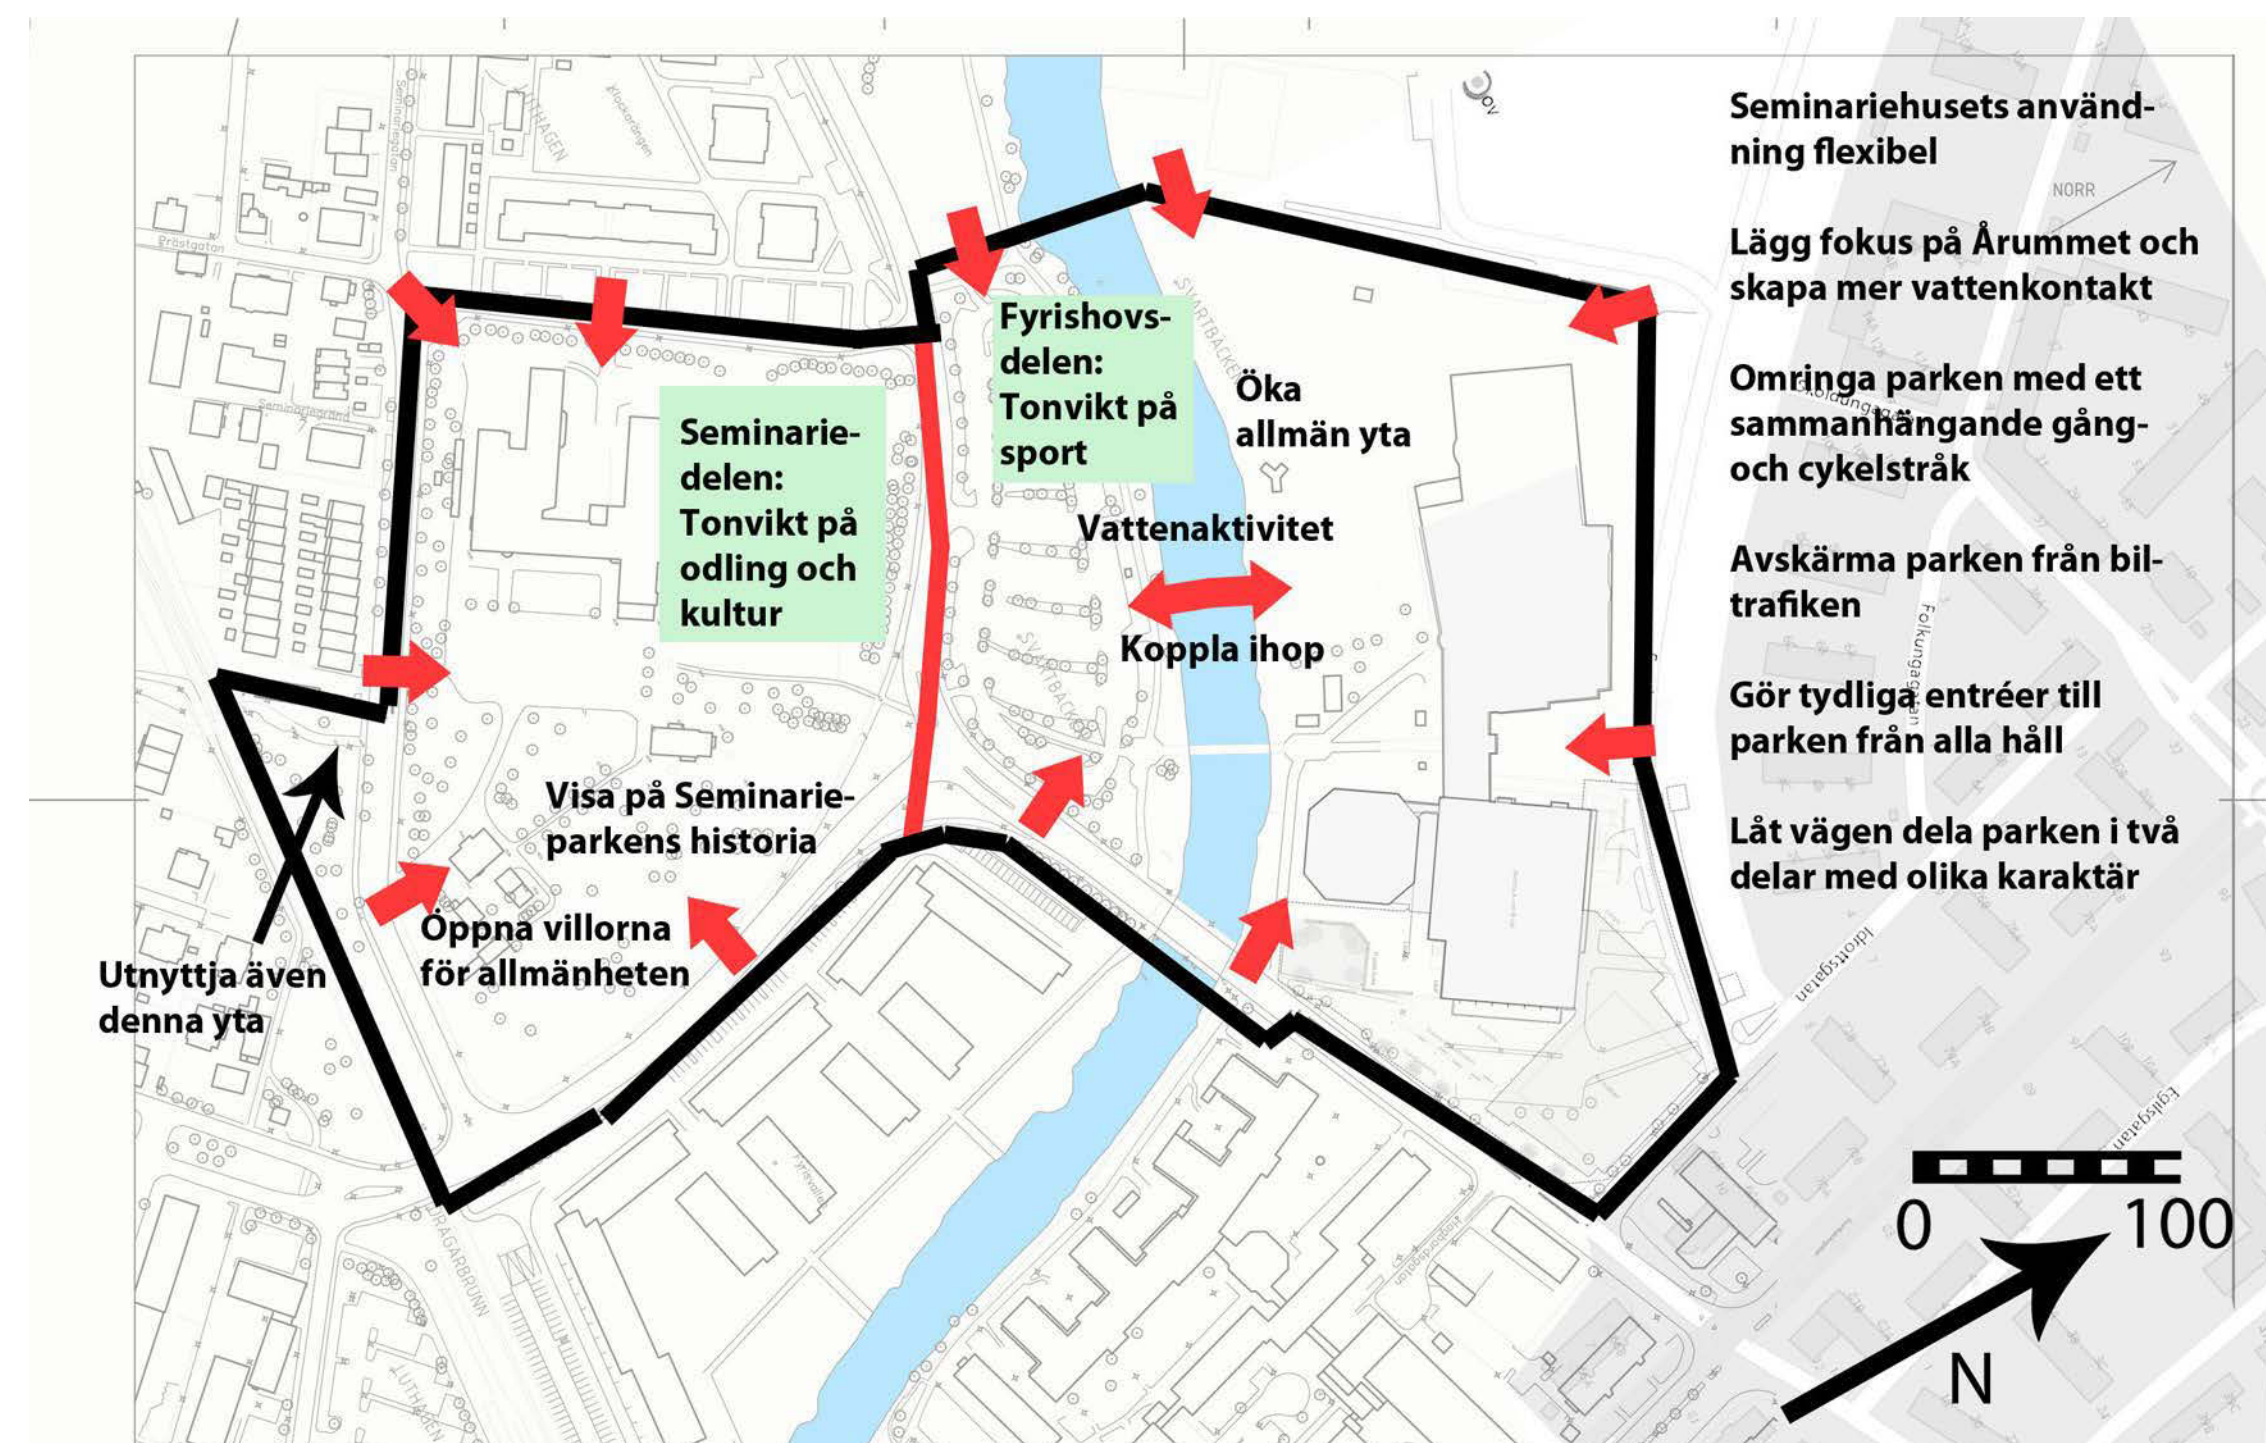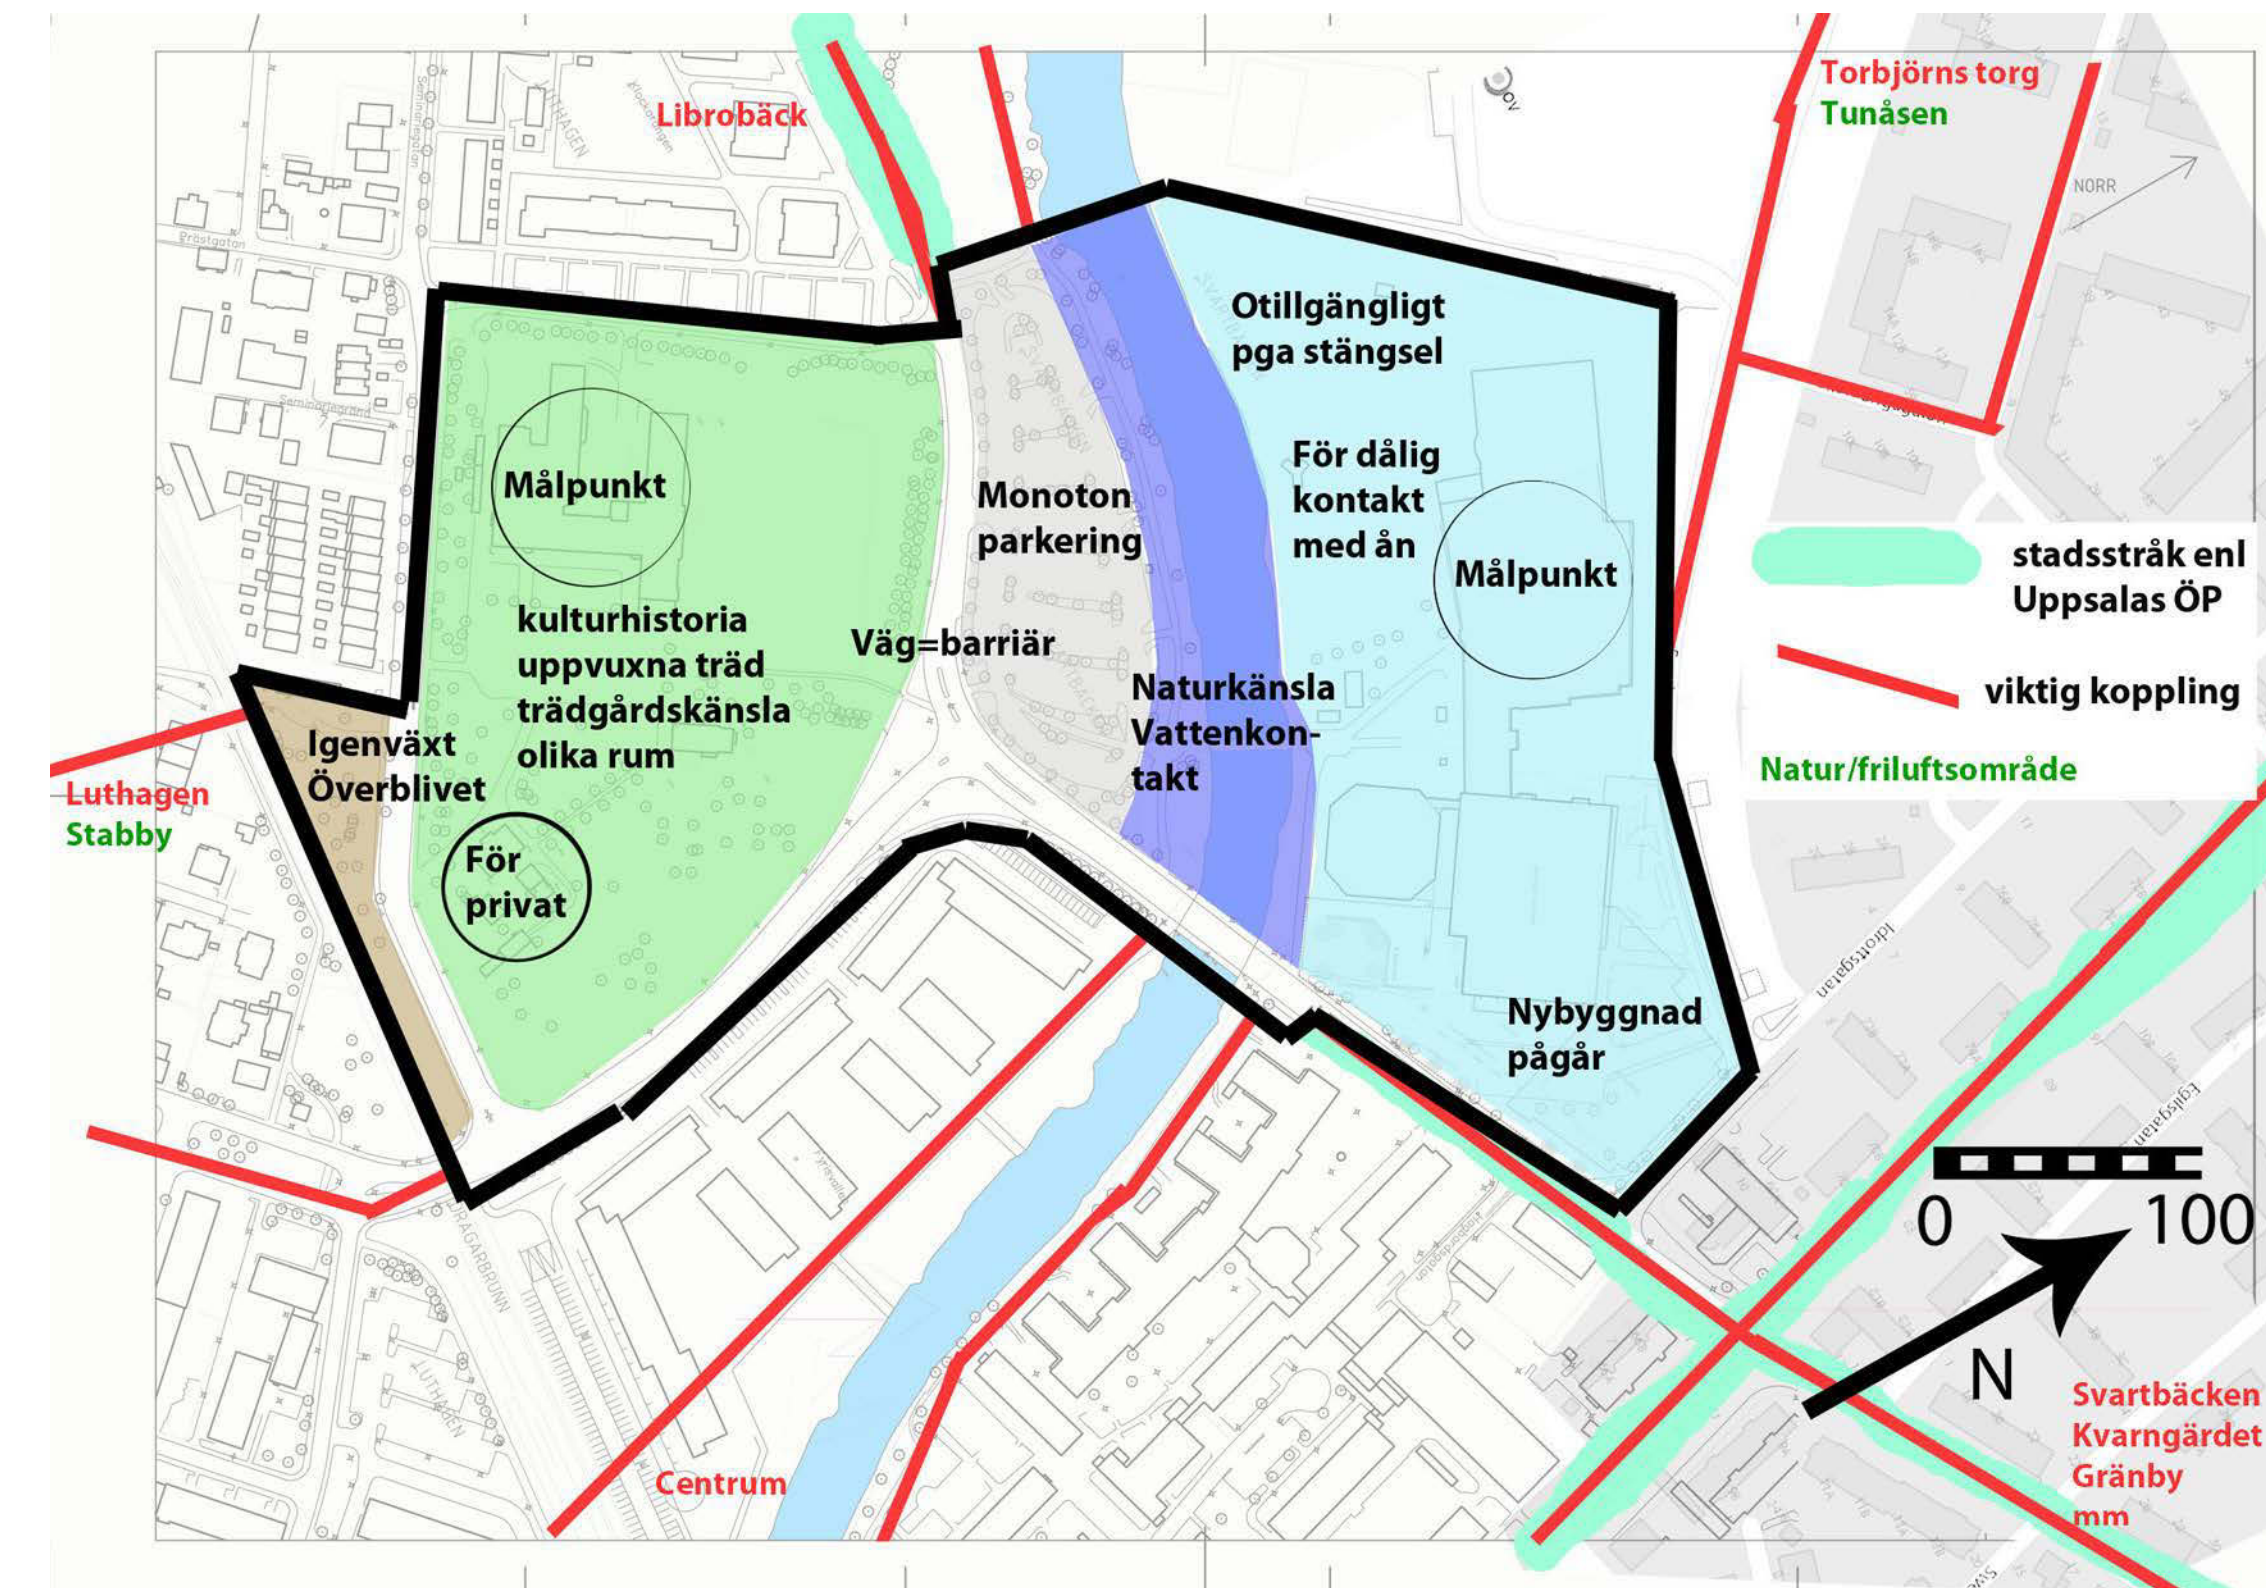

Här ska den nya parken ligga. Satellitbild. Källa: www.hitta.se

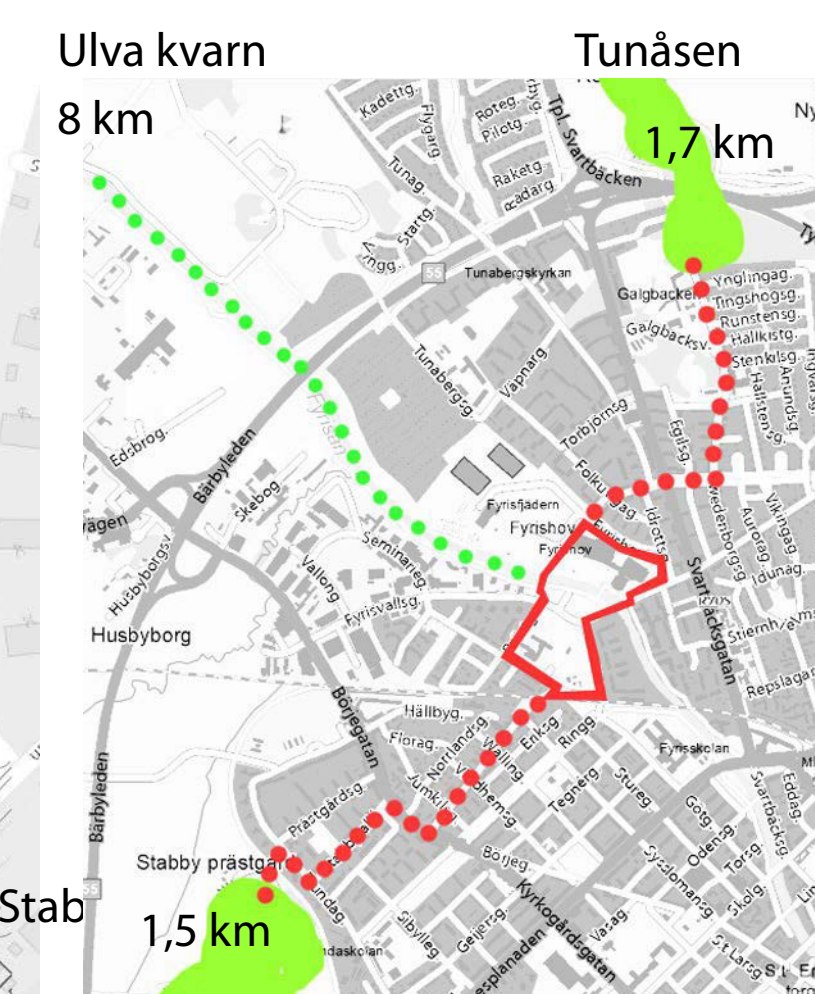

Kopplingar till friluftsområden och ett nytt åstråk.

Analysen visade på att området i fråga idag är en splittrad plats, med skilda karaktärer i olika delar. Stora ytor är otillgängliga för allmänheten på olika sätt. Fyrishovs parkering upptar en stor del och marken mellan Fyrishov och ån är avspärrad och endast för badgäster (som bara använder ytan sommartid). Dessutom består Fyrishovs uteavdelning i stort sett bara av en kuperad gräsyta. Seminarieparken innehåller många gamla träd och buskar som är kvar från den tiden då trädgårdsskötsel stod på schemat för lärarstudenterna. Växtligheten och den monumentala nationalromantiska byggnaden skapar en speciell stämning där man känner historiens vingslag. Enligt Upplandsmuseets kulturhistoriska utredning av Seminariet besitter parken och den samlade bebyggelsemiljön mycket höga kulturhistoriska värden (Pettersson, 2008). Seminariebyggnaden innehåller idag en skola, en förskola, folktandvården och diverse andra små verksamheter. Vaktmästarvillan är privatbostad och rektorsvillan kontor (Stadsbyggnadskontoret, 2008).


Platsens största dilemma är att förutsättningarna för Fyrishovsområdet och Seminarieparken är så olika. Fyrisvällsgatan blir som en delare mellan två områden av helt olika karaktär. Lika synd som det vore att bortse från den gamla planformen och stilen i Seminarieparken, vore det att försöka påtvinga denna historiska struktur på Fyrishovsområdet för att försöka smälta ihop områdena till ett. Lösningen blir därför att se dem som två parker, med olika personlighet. Fyrisvällsgatans placering utnyttjas då, som en tydlig skiljelinje mellan de två parkerna. Eftersom odlingen är så viktig i Seminarieparkens historia blir temat för den nya Seminarieparken kultur. Kultur kan stå för både odling och för diverse estetiska verksamheter. Seminarieparken blir en grönskande arena för konstutställningar, konserter, workshops mm. De två villorna i parken är också en resurs som kan komma allmänheten till godo.

Fyrishovsområdet associeras naturligt till sport i olika former. Därför bli denna park inriktad på rörelse av olika slag. Ån är den stora tillgången på platsen och ska behandlas därefter. Då ytorna kring Fyrishov inte har mycket till stomme att bygga parken på, kan man här ta ut svängarna och skapa en luftig park med ett modernare uttryck.

Linnéa Johansson
2012-03-10

LK0150, Studio: Stadens offentliga rum, VT 2012
Institutionen för stad och land
Sveriges lantbruksuniversitet


2 parker

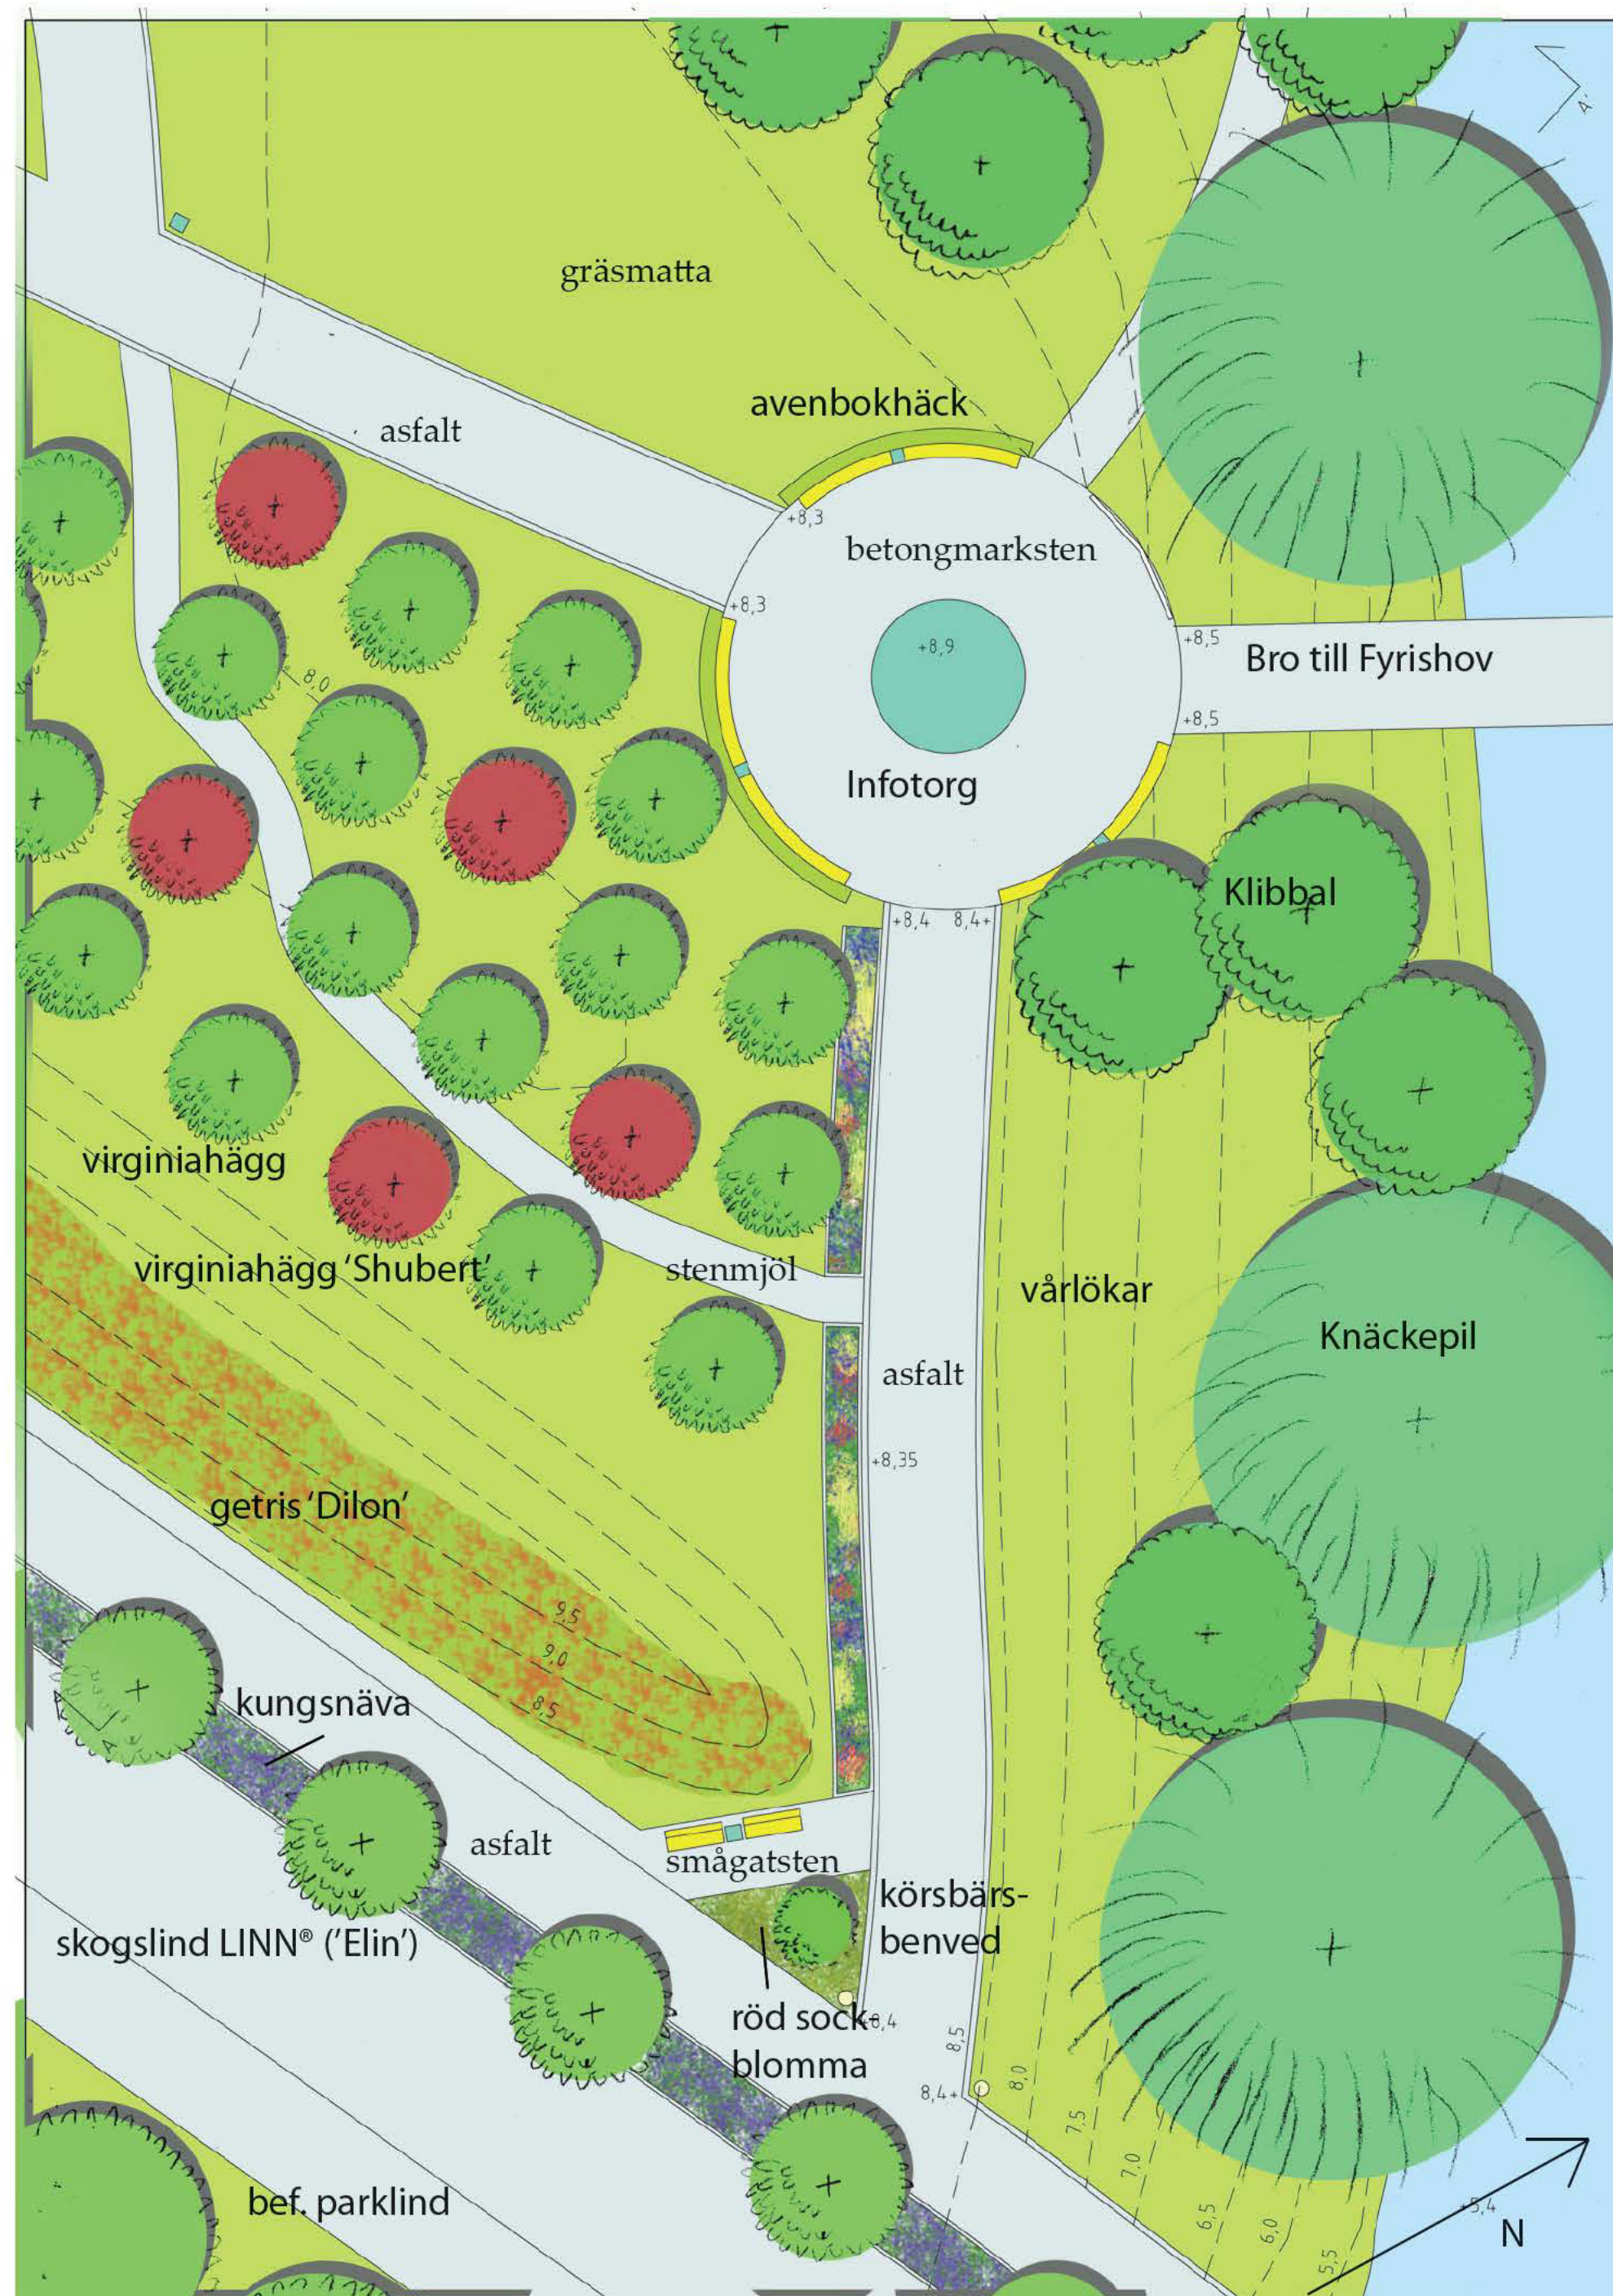

Planutsnitt 1:200.

Rum och material

Planutsnittet visar en del av Fyrishovsparken som innehåller en av de viktigaste entréerna till parken, den från Gamla Uppsalagatan. För att välkomna förbipasserande in i parken är entrén betongad med två speciella lyktor, som återfinns vid alla av Fyrishovsparkens ingångar. Bredvid entrén finns också en liten viloplats med bänkar där man kan slå sig ned och hämta andan och betrakta förbipasserande och körsbärsbenveden som står där. Gång- och cykelvägen som löper in i parken leder till hela parkens "infotorg". Där finns informationstavlor där man kan anslå planerade aktiviteter i parken (ev. elektroniska liknande dem på Uppsala Resecentrum), en översiktskarta över hela parken och vägbeskrivningar på hur man tar sig ut till de närmaste friluftsområdena (Tunåsen/Gamla Uppsala, Stabby samt ett nytt åstråk ut till Ulva kvarn). En upphöjd turkos rundel i mitten av det runda torget fungerar som sittplats och scen för gatumusikanter, speaker's corner, kulturnatten och dylikt. Mot ån möter torget marken med en stödmur, vilket ger känslan av en terrass mot ån. Vid torgets kanter finns gula bänkar. Turkosa papperskorgar finns vid bänkarna. Det gula och turkosa är tänkt att matcha de gula och turkosa detaljer som finns på Fyrishovsbyggnaden på andra sidan ån. Gång och cykelvägen i parken är av asfalt med friser av betongplattor. De smalare gångvägarna är av stenmjöl.

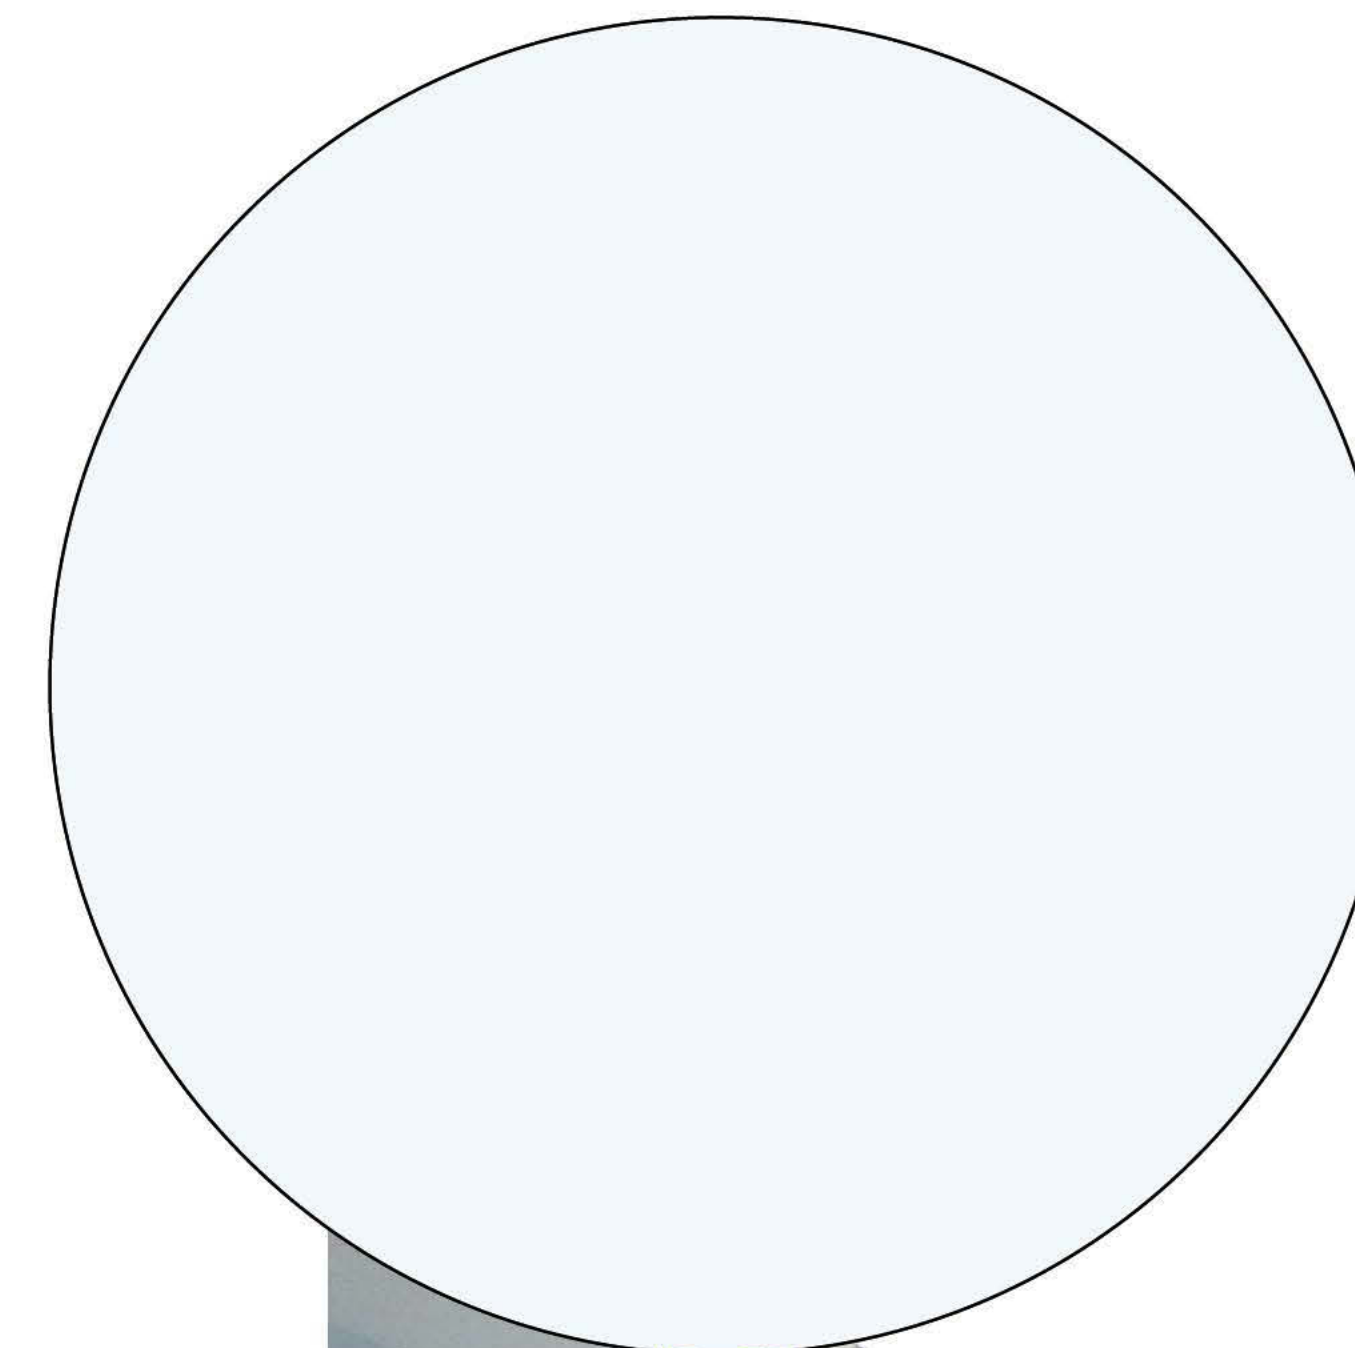


Speciella lyktor markerar Fyrishovsparkens entréer. På dagen syns den färgglada stolpen och på natten lyser de med ljus som går att skifta färgen på.


Linnéa Johansson
2012-03-10

LK0150, Studio: Stadens offentliga rum, VT 2012
Institutionen för stad och land
Sveriges lantbruksuniversitet


2 parker

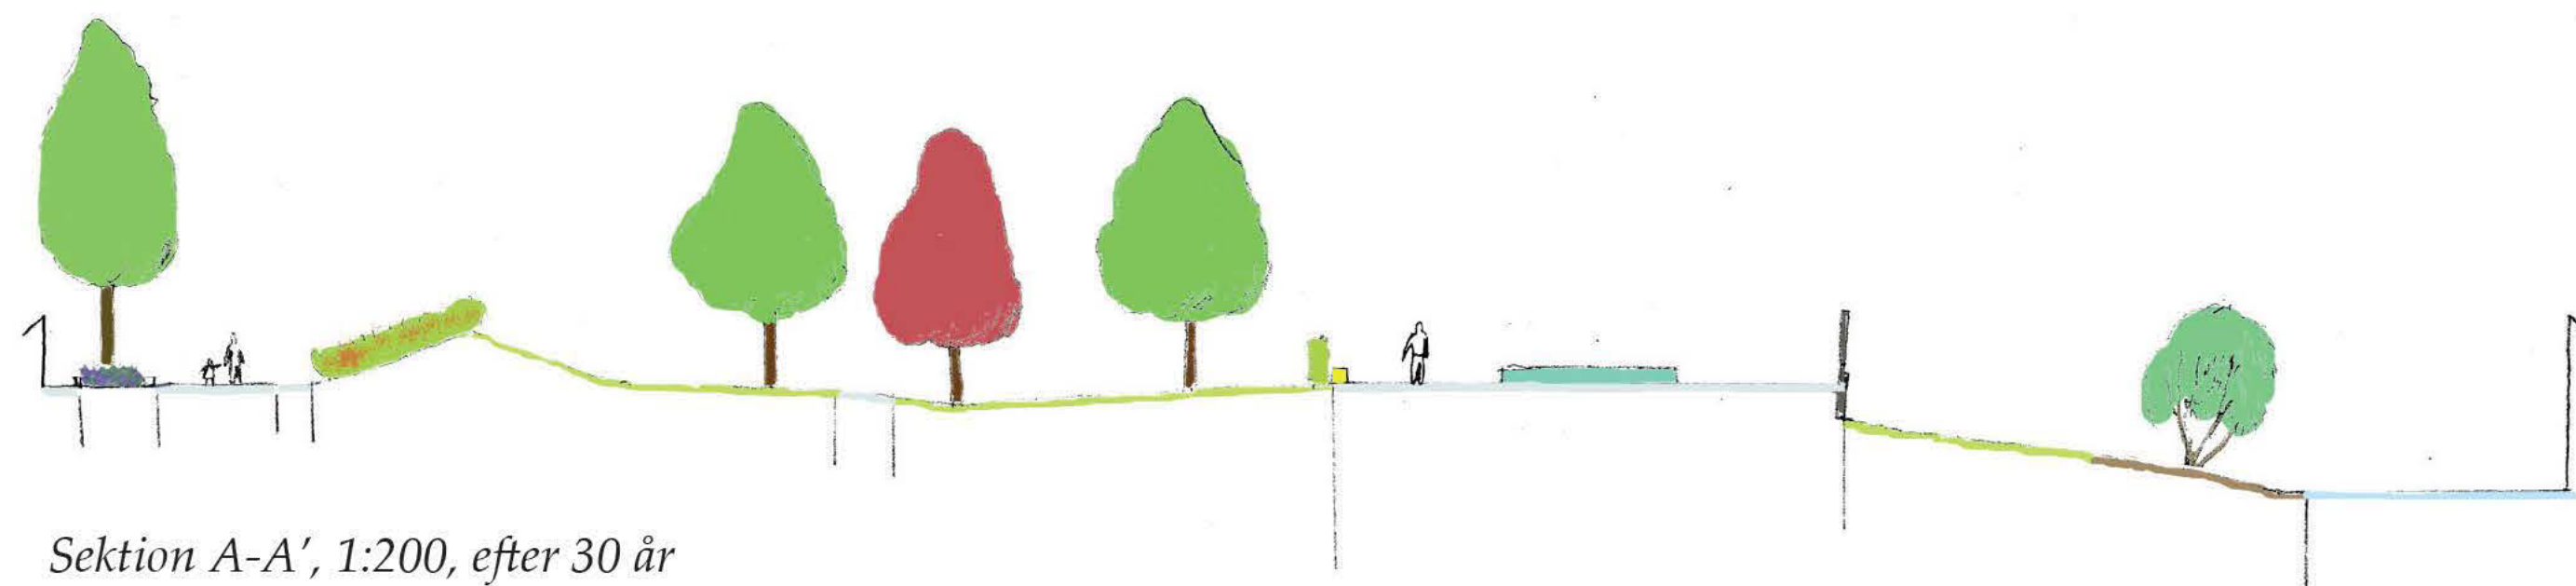

Sektion A-A', 1:200, efter 30 år

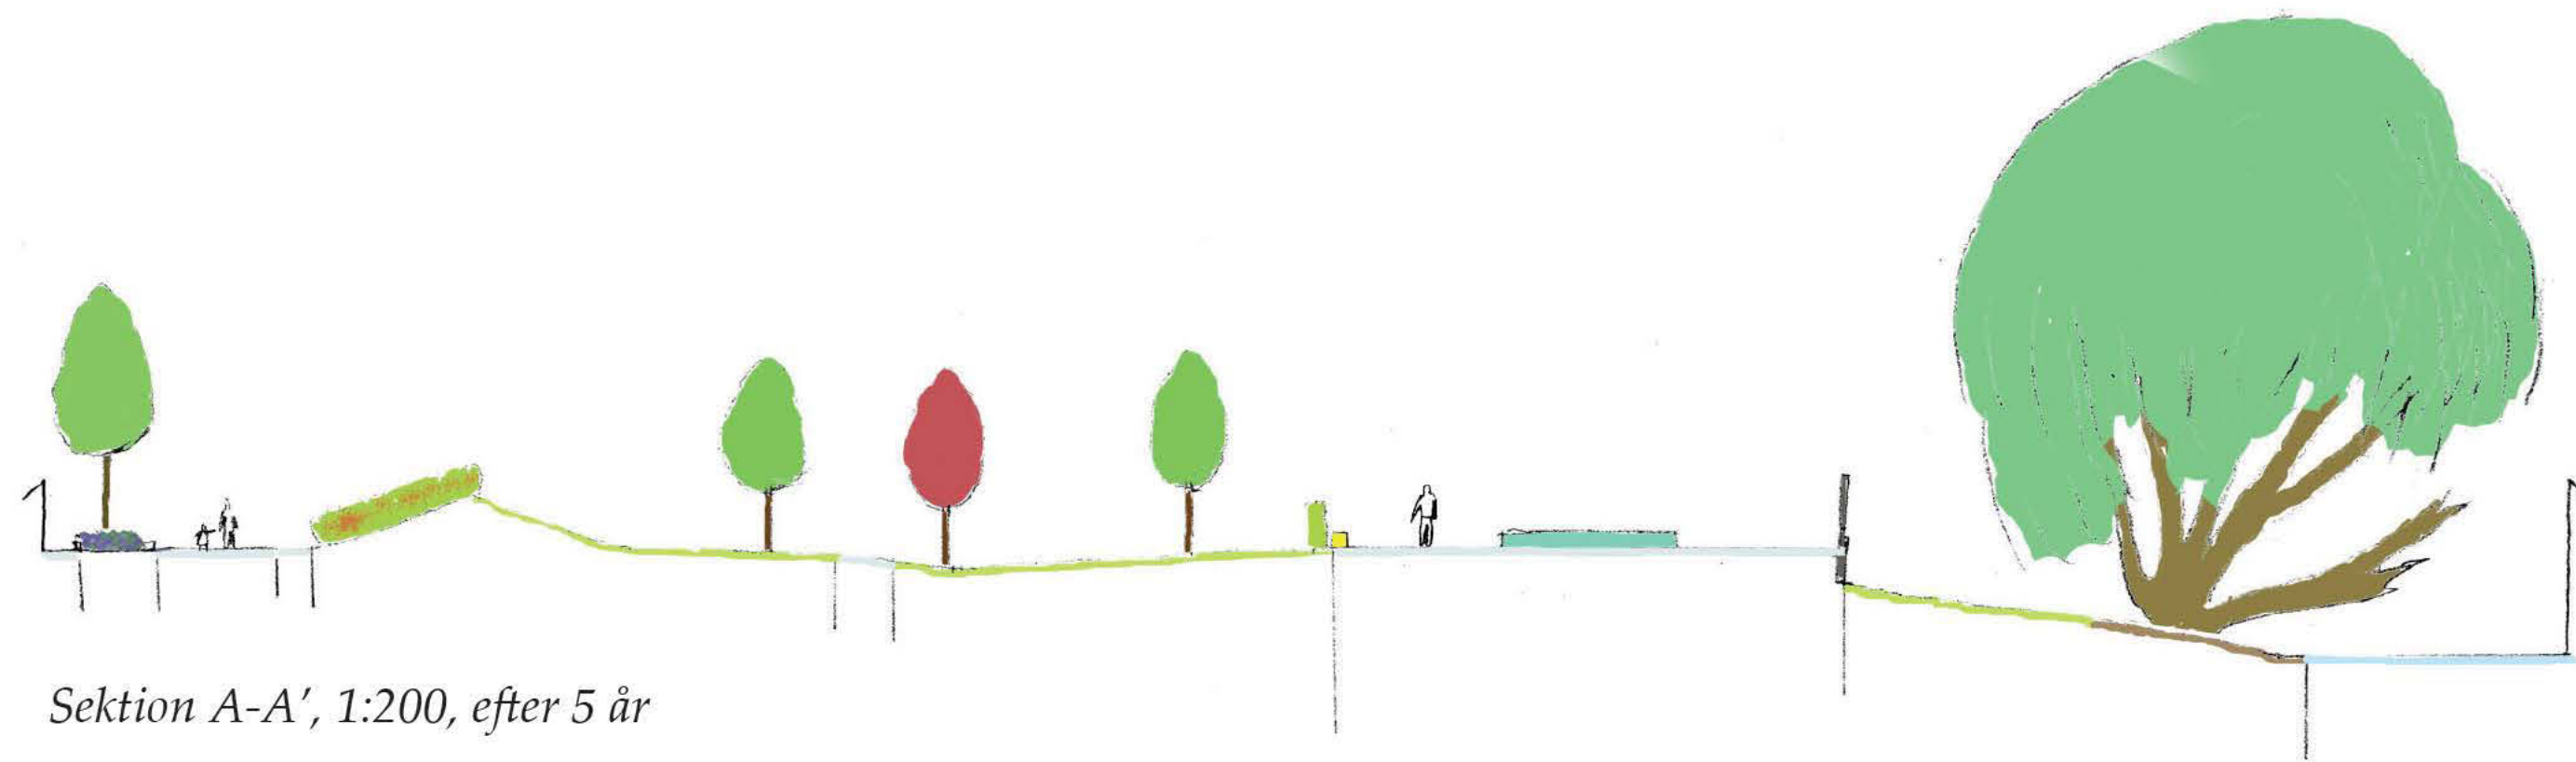

Sektion A-A', 1:200, efter 5 år

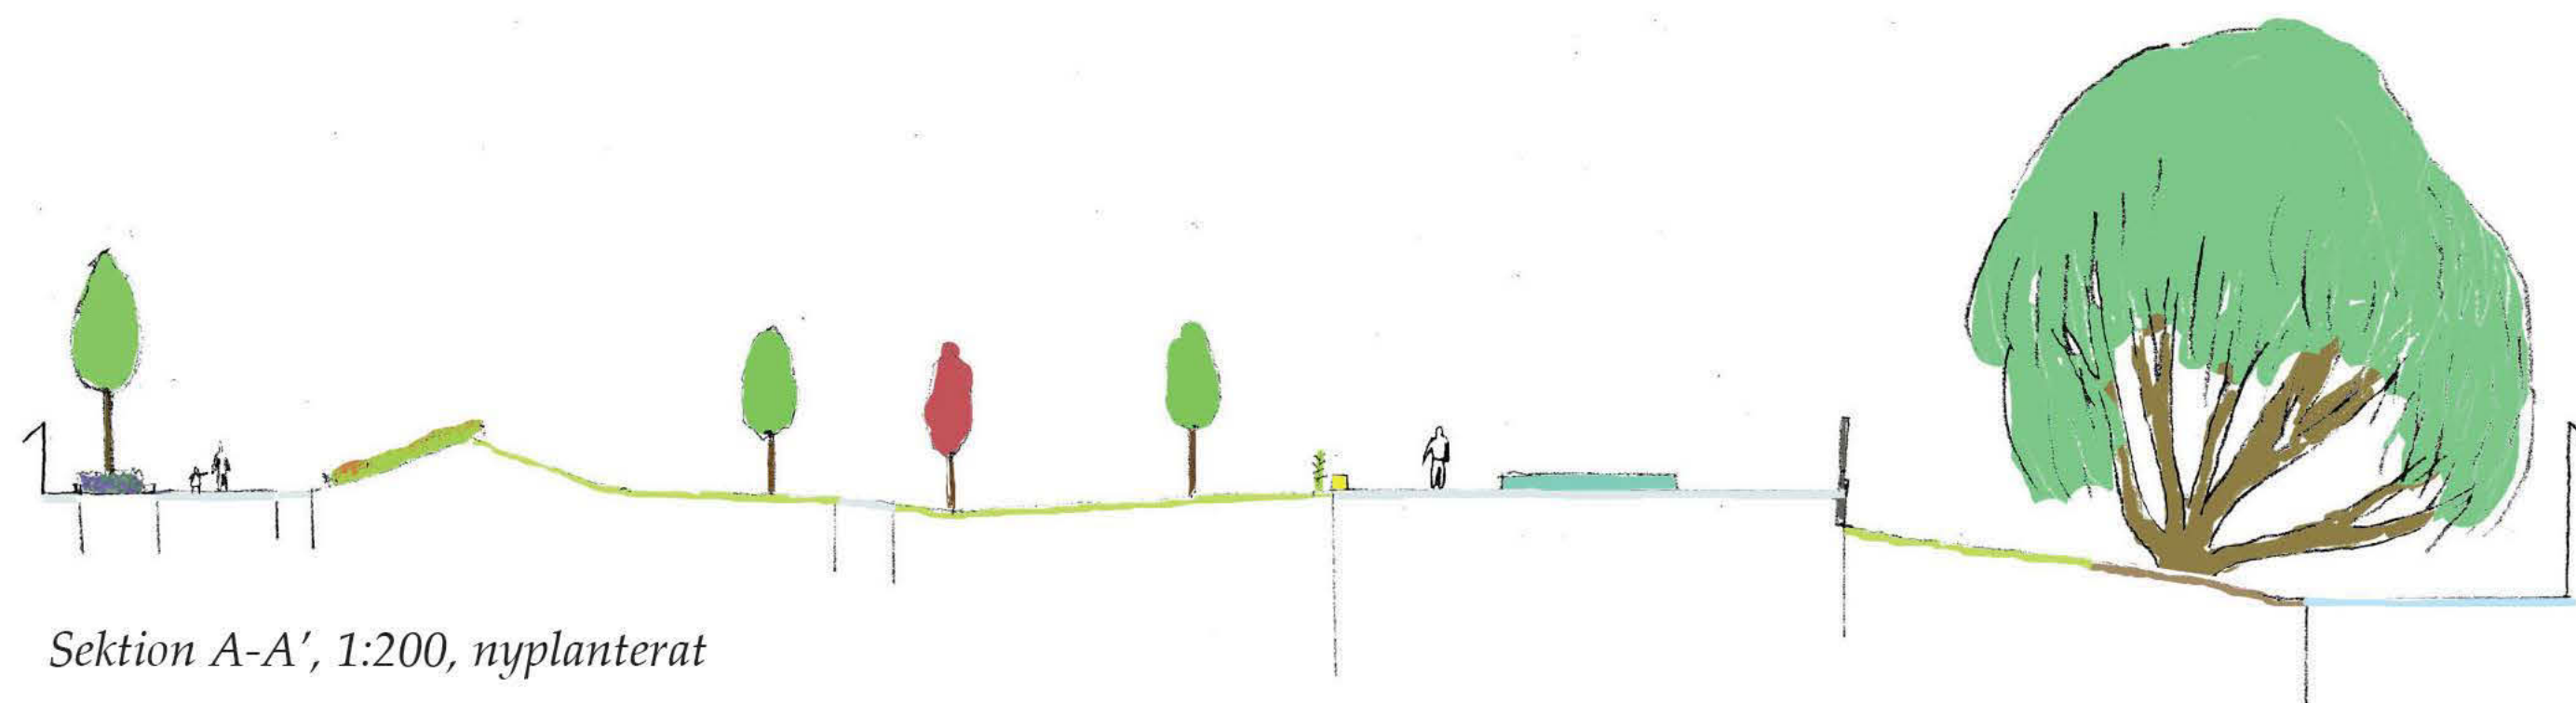

Sektion A-A', 1:200, nyplanterat



Knäckepil



Virginiahägg
'Shubert'



skogslind LINN®




Avenbok



Klibbal

Prydnadsvärden under året

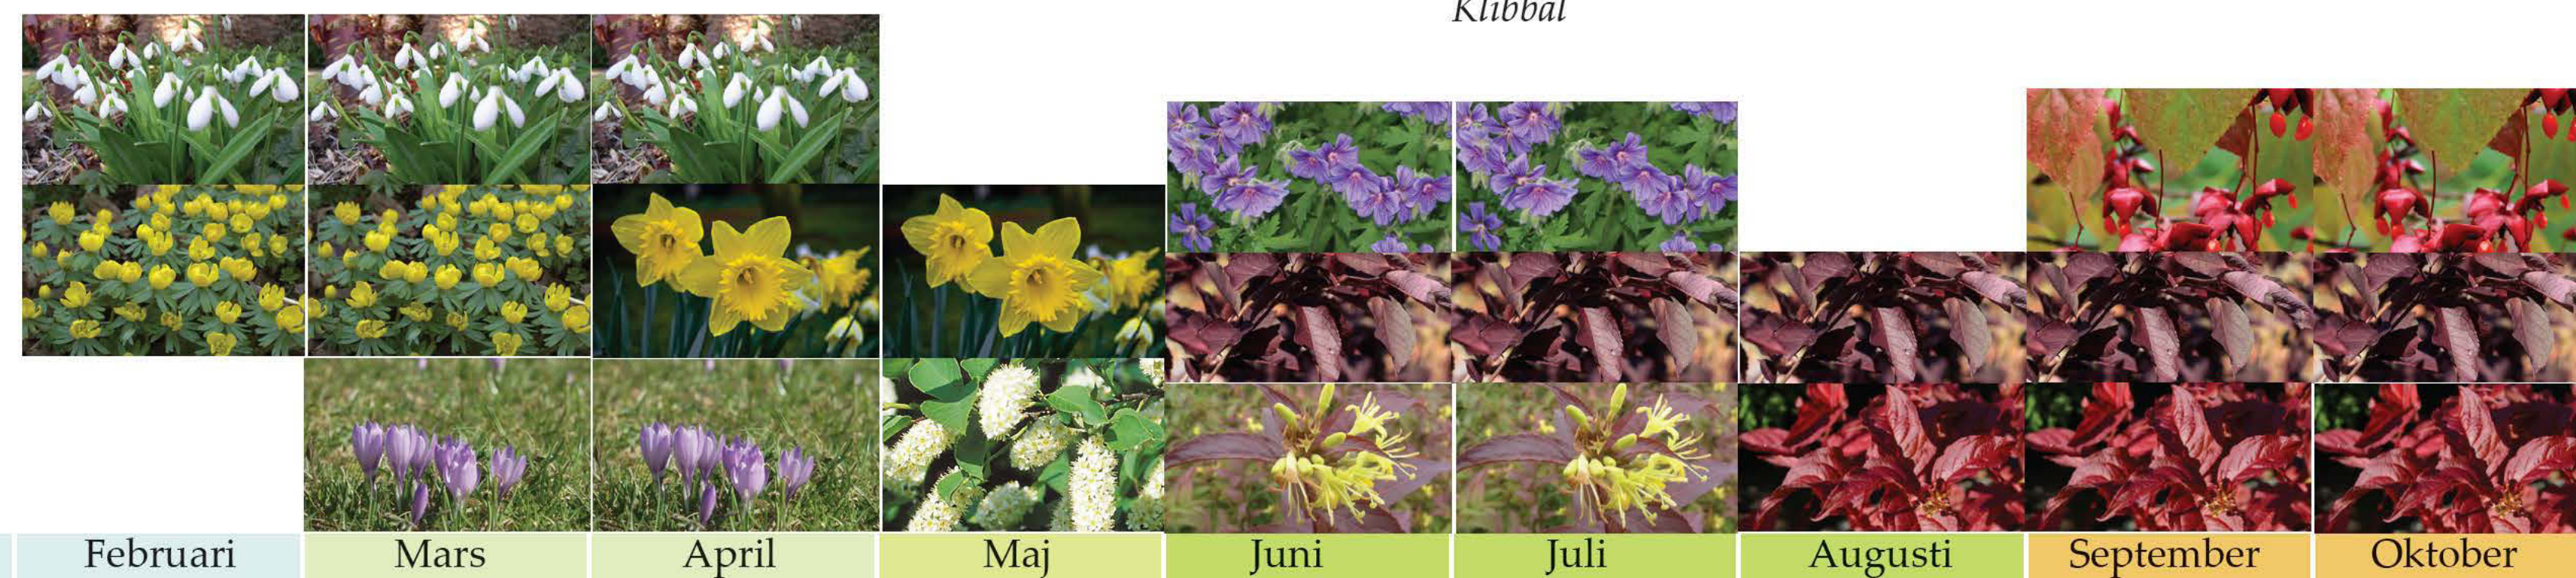

Januari Februari Mars April Maj Juni Juli Augusti September Oktober November December

Växter

Vid gatan i planutsnittets nederdel finns en allé bestående av två lindrader. Den södra växer där idag och består av parklindar. Den norra ska bestå av en extra smälväxt och låg sort av skogslind. Detta är bra för att träden inte ska vara i vägen i det relativt trånga gaturummet. Under dem finns en planteringsyta med kungsnäva, som möjliggör infiltration av vatten och näringsämnen till lindarna.

Vallen som avskärmar parkrummet från gatan är mot gatan täckt med getris, som får ett vackert bladverk med ett lite vilt uttryck och blir ett nytt spännande inslag i gatumiljön. Innanför vallen finns en grunt skålad lund av virginiahäggar. Dessa drabbas inte av häggspinnmal och pryder sin plats med vit blomning i maj som sedan blir till dekorativa röda frukter. Några virginiahäggar av sorten 'Shubert' ger variation med sitt skiftande bladverk, som börjar som grönt för att under sommaren skifta till rött. 'Shubert' kan drabbas av häggspinnmal men det är ett övergående problem och det gäller endast en bråkdel av träden på ytan.

En avenbokhäck ramar in "infotorget" och ger skydd i ryggen åt dem som sitter på bänkarna. Avenboken är dekorativ även på vintern då de gamla bladen sitter kvar. Bredvid entrévägen finns en lång rabatt som varje säsong kan fyllas med nya lök- och sommarblomsplanteringar. På andra sidan vägen, mot ån, är vårlökar planterade i gräsmattan för att tidigt på säsongen ge blomsterprakt åt platsen.

Vegetationen längs ån är av naturlig karaktär. Därför sparas många av de knäckepilar och klibbalar som växer där idag.

Växtdynamik över åren

Vid ån kan en kontinuerlig förnygring av träden ske genom att man släpper upp vissa rotskott och fröplantor och tar bort andra. Eftersom den naturliga känslan eftersöks här är det inte så noga vilka arter som finns och träden behöver inte ha någon exakt placering. Det viktiga är att känslan av öppenhet mot ån behålls vid bryggorna och att klibbal och knäckepil står för en övervägande del av trädbeståndet.

Ett sådant förhållningssätt, där förnygringen sker kontinuerligt med naturens hjälp, kan tillämpas i fler delar av parken, där karaktären ska vara mer varierad och naturlig.

För att tillämpa ett sådant arbetssätt krävs ett nära samarbete mellan parkförvaltningen och parkkontoret, så att parkarbetarna har goda kunskaper om målet med skötseln. Parkkontoret kan också göra regelbundna uppföljningar, t ex vartannat år.

Vissa delar av parken är, likt häggglunden, av en mer ordnad karaktär. När det gäller sådana grupper av likåldriga träd skulle man kunna plantera en till grupp av träd på en yta bredvid den första när denna kommit halvvägs i sin livstid. På så sätt blir det inte helt tomt på uppvuxna träd, när de äldsta måste avverkas.

Växtlista för planutsnitt

Träd

Alnus glutinosa – klibbal
Prunus virginiana Fk Rackarberget E – virginiahägg
Prunus virginiana 'Shubert' – sort av virginiahägg
Salix fragilis – knäckepil
Tilia x europaea – parklind
Tilia cordata LINN® ('Elin') – sort av skogslind

Buskar & ris

Diervilla lonicera 'Dilon' – sort av getris
Euonymus planipes – körsbärsbenved

Perenner

Epimedium x rubrum – röd sockblomma
Geranium x magnificum – kungsnäva

Lökar & Knölar

Crocus vernus – vårkrokus
Eranthis hyemalis – vintergäck
Galanthus nivalis – snödroppe
Narcissus pseudonarcissus – påsklilja

Linnéa Johansson
2012-03-10

LK0150, Studio: Stadens offentliga rum, VT 2012
Institutionen för stad och land
Sveriges lantbruksuniversitet