




Spine




Diana Holmbom
LKO150, Studio: Stadens offentliga rum
2012-03-07



Skala 1:1000

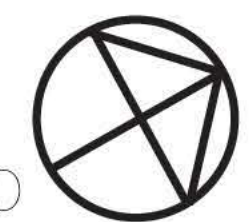

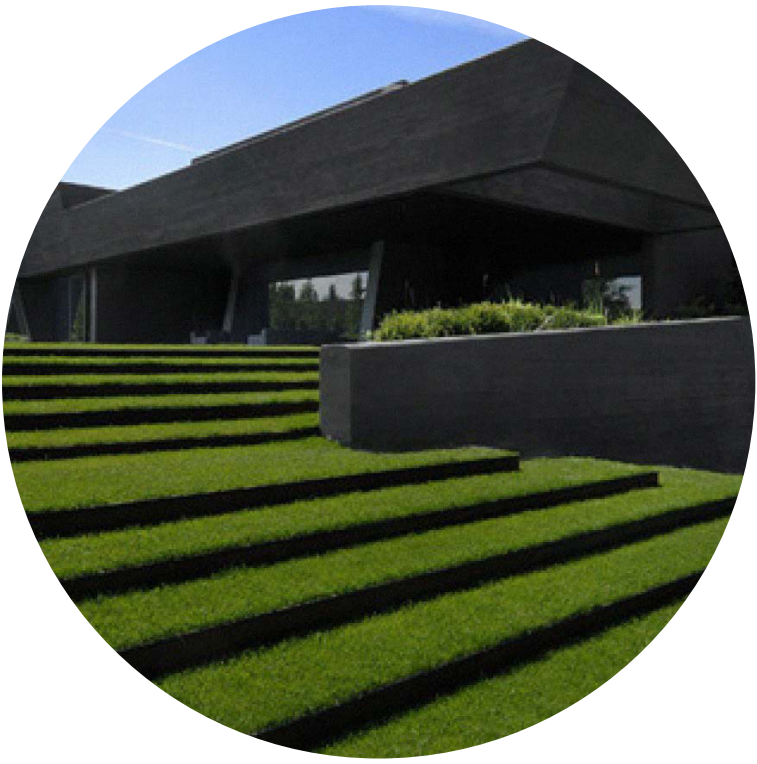

UTFORMNINGEN

Likt kotor som löper i jorden är huvudstråket i parken utformat. Det centralt belägna gångstråket länkar samman parkens alla delar samtidigt som det tillför parken ett eget elegant uttryck. Stråket som sprängts sig in i parklandskapet öppnas stundom upp till större aktivitetsrum.

I parkens södra del, den allmänna fruktträdgården, kan besökarna njuta av färskplockad frukt av både äpple, päron och körsbär, så länge säsongen tillåter. Alléer leder till en liten gård med kulturverksamhet och vidare till ett parkcafé med en generös uteservering i närhet till det gamla seminariehuset.

Seminariehusets vackra fasad framträder som tydligast i norr där en stor gräsyta, att fritt utnyttja för små som stora aktiviteter så som brännboll och bokläsning, dominerar.

För att minska trafik och för att göra det säkert för fotgängare och trafikanter att samsas tillsammans görs Fyrisvallsgatan om till en Shared space-gata. En tillämpning av gårdsgatan med sänkt hastighet samt en ökad krökning på vägen kommer göra att användningen av gatan som förbifart minskar. Med en utformning likt en esplanad, med ett centralt gång- och cykelstråk kantad av en dubbel allé, kommer gatan fungera bra tillsammans med omgivande både nuvarande och kommande stadsstrukturmönster.

I parkens centralaste del anläggs utefter huvudstråket en modern variation av amfiteater, stor nog att rymma publik till konserter och andra parkevenemang. Även fjärlar kommer att lockas hit i antal då amfiteatern omges av blomsterprakt i både pampiga perennrabatter och i form av mer vilda blomsterängar.

Perspektiv intill seminariehuset och dess förgård där huvudstråket tar vid och tornar sin väg genom parken.



Spine

Diana Holmbom
LK0150, Studio: Stadens offentliga rum
2012-03-07

I anslutning till Fyrisån kommer bryggor anläggas där besökarna kan sitta och lapa den första vårsolen eller den allra senaste lysande sommarsolen.

I aktivitetshuset Fyrishovs närhet går parken i dess anda. Här finns plats för både skateboardpark och bollsport och allt är fritt tillgängligt för alla.



ANALYS

Strax norr om Uppsalas centrum ligger Seminarieparken, Fyrisvallsparkeringen och Fyrishov beläget. De tre områdena upplevs i dagslaget som tre väldigt skilda områden med dålig sammankoppling och av mycket olika karaktärer. Tydligast upplevt är det Fyrisvallsgatan och Fyrisån som splittrar områdena åt

Seminarieparken


Det gamla seminariehuset har med sin historia en central roll i miljön. En äldre aningen svårtillgänglig fruktträdgård samt en större öppen gräsyta dominerar annars i området. Även äldre trähus återfinns, i dagslaget upplevs dessa av privat karaktär. Huset öppnar upp för möjligheter till café- och kulturanläggningar eller något av liknade slag

Fyrisvallsparkeringen

Platsen utgörs av en parkeringsplats, inträngd mellan Fyrisån och Fyrisvallsgatan. Närheten till ån och den centrala placeringen i området för parkanläggningen kan göra att platsen spelar en nyckelroll i sammanlänkningen av parkens alla delar.

Fyrishovsområdet

Öster om ån dominerar Fyrishov, med möjlighet att utöva ett flertal aktiviteter utgör anläggningen det stora dragplåstret i närområdet. Åpromenaden som är något av ett kännetecken i Uppsala måste tyvärr i och med Fyrishovs förfogande av marken vika av då den här hindras av stängsel och privatisering av en annars öppen gräsyta. Möjlighet finns till att förlänga det starka åstråket.

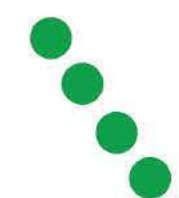


Viktiga stråk idag



Målpunkter



Befintliga entreér

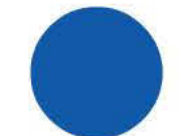

Hus av mer privat karaktär



Järnväg med stundvis högt buller

PROGRAM

Parken ska på ett tydligt sätt länka samman områdets alla delar och skapa en trivsamt miljö för människor att vistas i året om. Den variation av karaktärer som återfinns i dagens utformning ska beaktas och utnyttjas på bästa sätt. På så sätt ska det i parken finnas en rik variation av karaktärer och miljöer att uppleva inom området, detta ska utformas så att parken ändå upplevs enhetlig.

För att svara upp till Uppsala stads förväntningar på en ny stadspark, som det idag råder brist på i de mer norra stadsdelarna, bör parken innehålla starka arkitektoniska inslag som lätt skapar en anknytning till platsen och på så sätt utmärker parken i dess helhet. Parken ska fungera bra ihop med omgivningen, sett till Uppsalas struktur och karaktärer vad det gäller bland annat vegetation.


1. Den gamla seminarieträdgården kommer att göras mer tillgänglig med nya gångstråk. Området fräschas upp med nyplantering av ytterligare fruktträd. Befintliga träd kommer att bevaras så vida dess skick tillåter det. De äldre trähusen kommer att utnyttjas till café och kulturverksamhet.

2. Den öppna karaktären framför det gamla seminariehuset kommer att bevaras då den tillåter ett fritt utspel av valfria aktiviteter som kräver stora som små ytor. Fyrisvallsgatan som löper längs den norra kanten kommer göras om till en Shared space-gata för att på så sätt minska barriären.


3. I parkens mitt kommer en central handelseplats skapas. Som parkens hjärta kommer den erbjuda plats för större parkevents, så som parkteater, konsert, bio mm. Här kommer blomprakt att återfinnas, både i dess vilda naturliga form och i pampiga perennrabatter.

4. Åpromenaden kommer att förlängas på åns norra sida, där idag Fyrishov tar vid. Vattnet kommer att göras nära tillgängligt med bryggor. Passagen över ån kommer att göras lättare med ytterligare en bro.


5. I närhet till Fyrishov kommer det fortfarande vara aktiviteterna som lyfts fram. Det kommer att finnas plats för både skatboardpark och bollsport, självklart tillgängliga för alla.

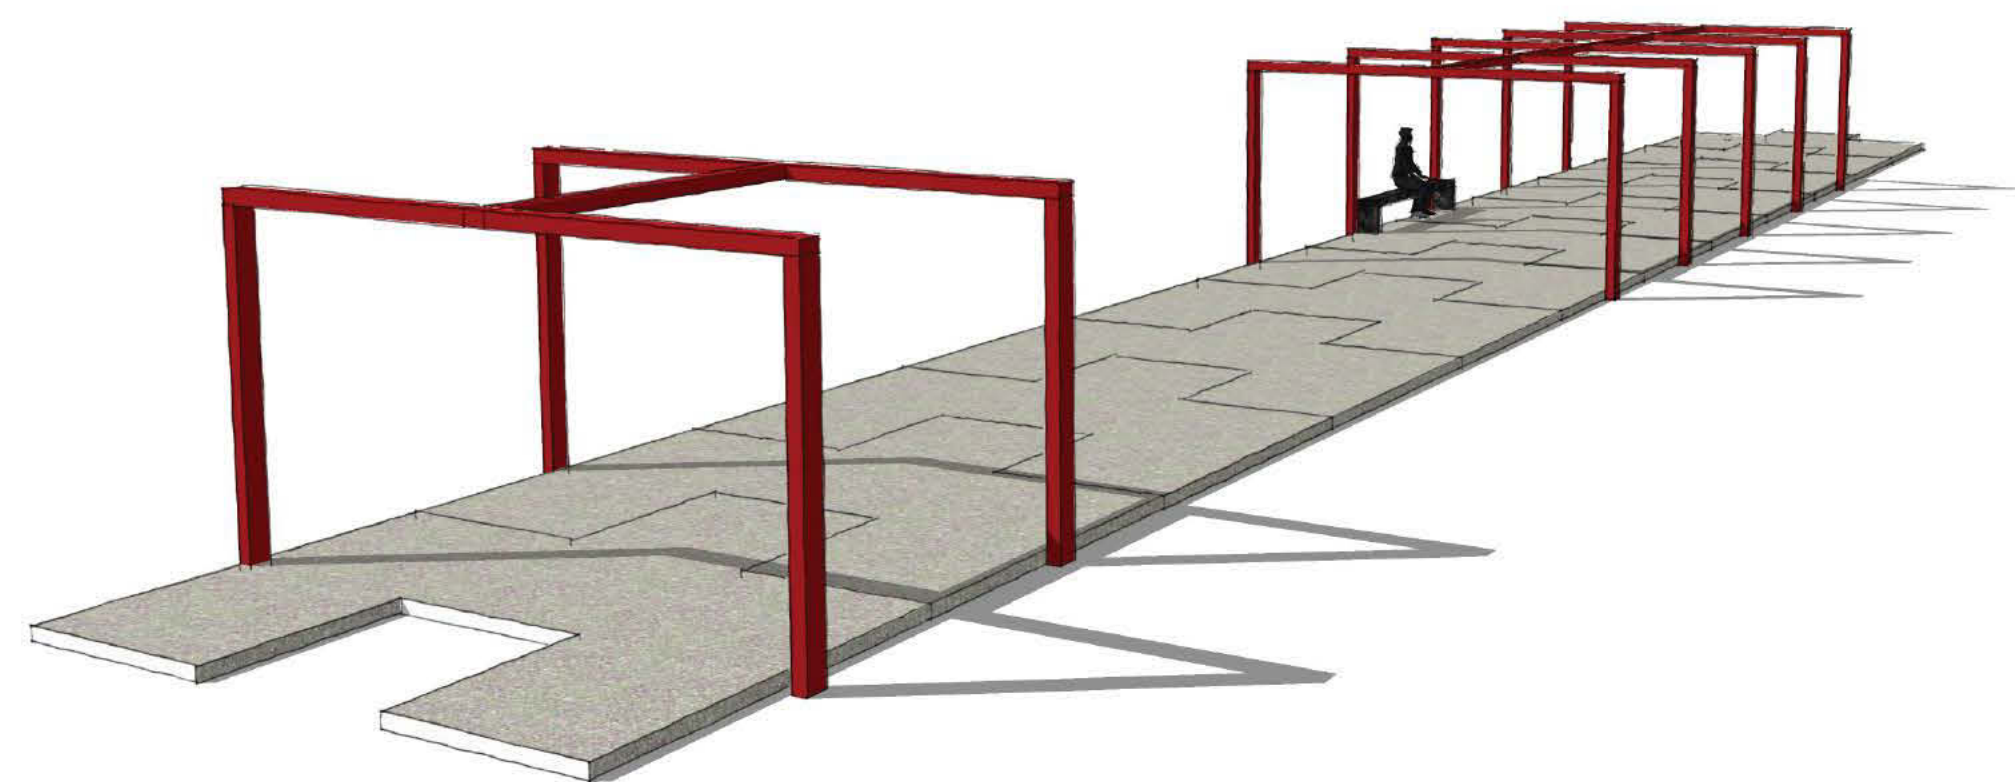

“Spine”. Huvudstråkets utformning med platsgjuten ljus betong i form av stiliserade kotor löper elegant genom parken. Röda spaljéer klädda med vit atragene-klematis skapar stundvis en skir skugga över stråket.

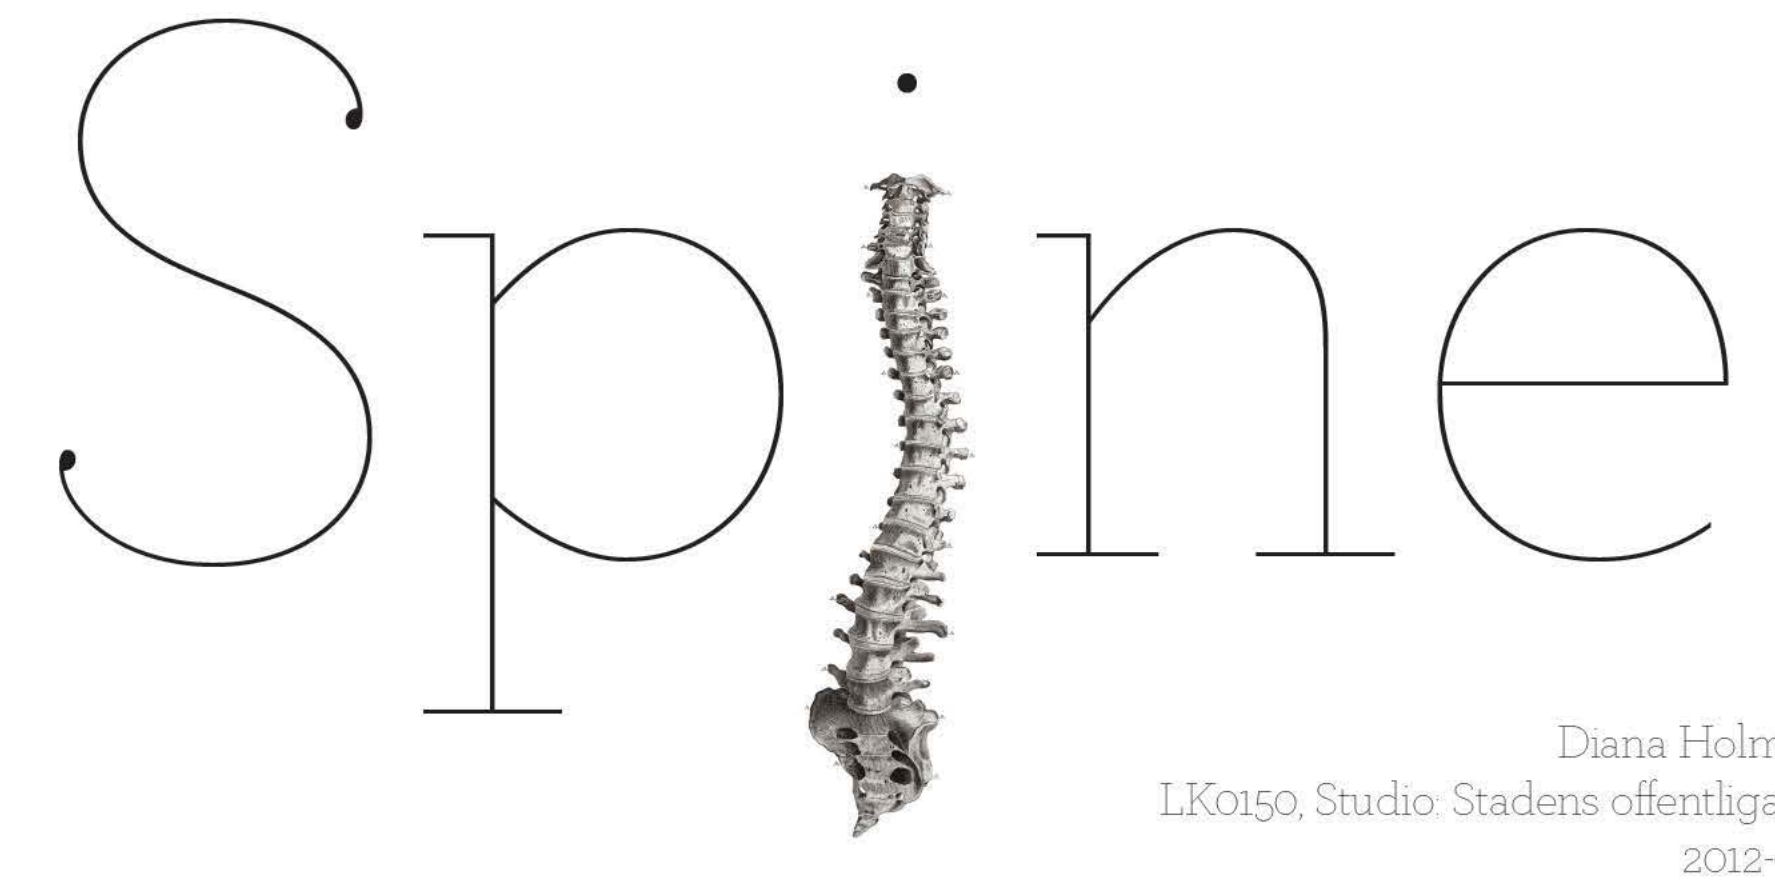

Diana Holmbom
LK0150, Studio: Stadens offentliga rum
2012-03-07

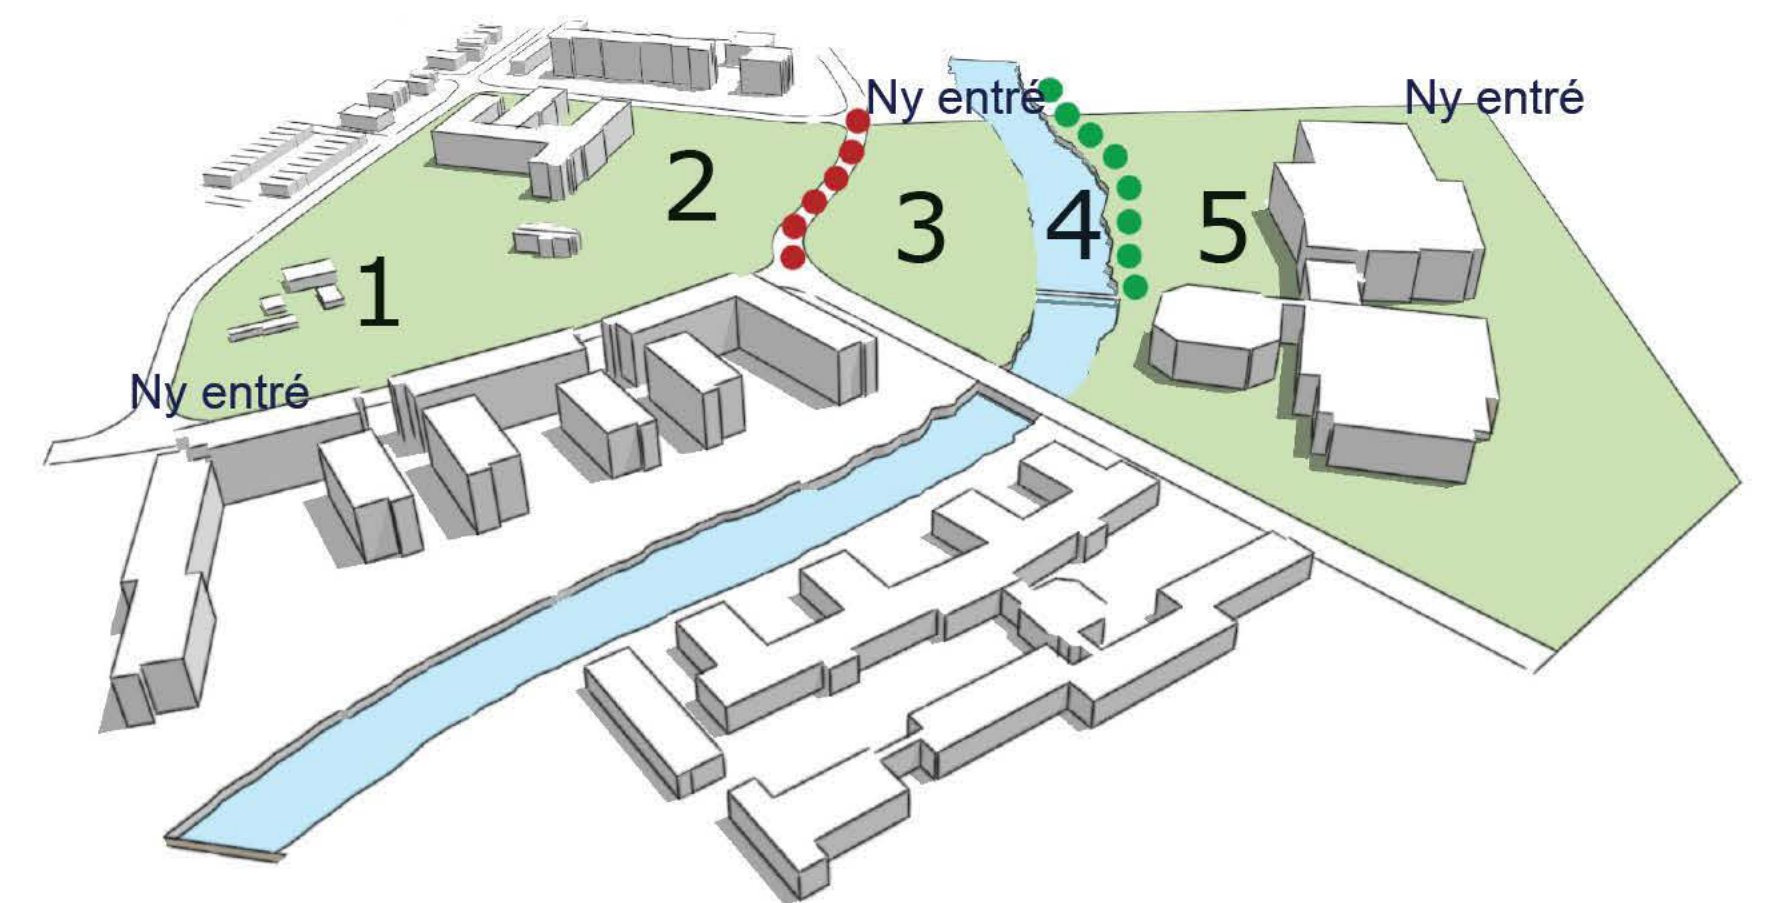

KONCEPTET

På samma sätt som människan behöver sin ryggrad till att binda samman både kropp och funktion syftar konceptet “Spine” till att binda samman parkens alla rum. Detta sker med ett starkt huvudstråk som löper centralt genom hela parken, med olika funktioner anlagda utefter det. På detta sätt kommer den starka karaktären i stråket binda ihop parken som annars kommer innehålla en variation av rumsliga miljöer. Ett arkitektoniskt inslag står sig året runt och på så sätt kommer det finnas möjlighet att uppleva parken till fullo året runt. Enkelheten och elgansen i gestaltningen kommer att ge parken en hög igenkännande faktor och kommer på så sätt att utmärkas, inte bara i Uppsala som stad.



VÄXTLISTA

<u>Träd och buskar</u>	
Acer platanoides	Skogsblonn
Aesculus hippocastanum	Hästkastanj
Amelanchier lamarckii	Prakthaggmispel
Betula pendula	Vårtbjörk
Betula utilis var. jacquemontii	Himalayabjörk
Cercidiphyllum japonicum	Katsura
Clematis (Atragene-Gruppen) 'Riga'	sort av atragene-klematis
Cornus alba 'Elegantissima'	sort av rysk kornell
Cornus alba 'Gouchaultii'	gulbrokig kornell
Fagus sylvatica	Bok
Lonicera caerulea	Blåträ
Magnolia x loebnii 'Merrill'	sort av hybridmagnolia
Malus domestica	Apple
Pinus mugo	Bergtall
Pinus mugo var. pumilio	Balkanbergstall
Prunus avium	Sotkorsbär
Prunus padus	Hagg
Prunus padus 'Colorata'	Blodhagg
Prunus maackii	Näverhagg
Prunus serrula	Glanskorsbär
Prunus serrulata 'Kanzan'	Japanskt korsbär
Pyrus communis	Paron
Rhododendron (Caucasicum-Gruppen)	
'Cunninghams White'	sort av caucasicumrododendron
Rosa glauca	Daggros
Quercus robur	Skogsek
Salix fragilis	Knackepil
Salix purpurea 'Nana'	Litet rodvide
Spiraea betulifolia 'Tor'	Björkspirea
Spiraea japonica 'Froebelii'	sort av praktspirea
Syringa vulgaris	sort av syren
Viburnum lantana	Parkolvon
<u>Perenner</u>	
Alcemilla mollis	Jattedaggkäpa
Anemone x hybrida	Stor höstanemon
Arunco dioicus	Plymspirea
Aster amellus	Brittsornmaraster
Astilbe Årendsi-Gruppen	Astilbe
Echinacea purpurea	Röd rudbeckia
Eupatorium purpureum	Rosenflockel
Geranium x magnificum	Kungsnäva
Hemerocallis lilioasphodelus	Kargul daghlja
Hosta sieboldiana	Daggfunkia
Lythrum salicaria	Fackelblomster
Molinia caerulea	Blåttåtel
<u>Blomsterang</u>	
Linum usitatissimum	Lin
Papaver pseudorientale	Jattevalmo

