

den Gröna Tråden

Den Gröna Tråden är förslagets Ariadnetråd – en lösning på det osammanhängande gröna Uppsala. Tråden utgörs av en allégata som löper genom flera av centrala Uppsalas viktigare grönytor. Allén passerar områden av olika gröna kvaliteter vilket gynnar mångfalden av aktiviteter och användare. En ny stadspark som sträcker sig mellan de befintliga allégatorna Ring- och Sköldungagatan i norra delen av staden blir det gröna stråkets huvudstomme. Den Gröna Tråden är en del av den nya stadsparken och via denna integreras parken med befintlig stadsstruktur.

Uppsala har precis blivit Sveriges fjärde storstad och staden fortsätter att expandera. Stadens profil är starkt förknippad med sin långa historia som akademikerstad och bevarandet av kulturvärden kopplad till denna historia är därför viktigt. Stadens akademiska själ står även för modernitet och framtid. Framstående resultat inom forskning och ny teknik bör därför synas även i stadens offentliga rum.

Stadens enda stadspark är från 1800-talet och är ett uppskattat grönområde nära stadskärnan. Denna park har nu svårt att uppfylla uppsalabornas behov av gröna ytor och avståndet till en stadspark blir för många långt då stadens gränser flyttas utåt. I de norra stadsdelarna är behovet av grönytor extra stort i och med högt exploateringstryck. Genom att skapa en stadspark av hög kvalitet här samt öka tillgängligheten till de andra parkerna i staden balanseras denna obalans upp.


Fyrishov är ett av stadens mest attraktiva besöksmål och ger för många hitresande ett första intryck av Uppsala som stad. Därför känns det extra viktigt att en stadsparken i detta område plockar fram och understryker Uppsalas profil. Med en rådande storsatsning på att utveckla Fyrishov som aktivitetscentra kommer denna punkt i staden att bli ännu viktigare. Genom att integrera sportanläggningen med den nya stadsparken kommer dessa verksamheter att gynna varandra och kan tillsammans skapa större upplevelser än var och en för sig.

Den Gröna Tråden lyser grönt och står för framkomlighet mellan stadens oaser. Upplev sambandet du med!



En vårig förmiddagspromenad i nya stadsparken. Under fötterna knastrar stenmjölet och fåglarna kvittrar glatt i alléns höga kronor. Flödet av gröna trafikanter är högt och bilarna anpassar sin körning efter dessa.

den Gröna Tråden

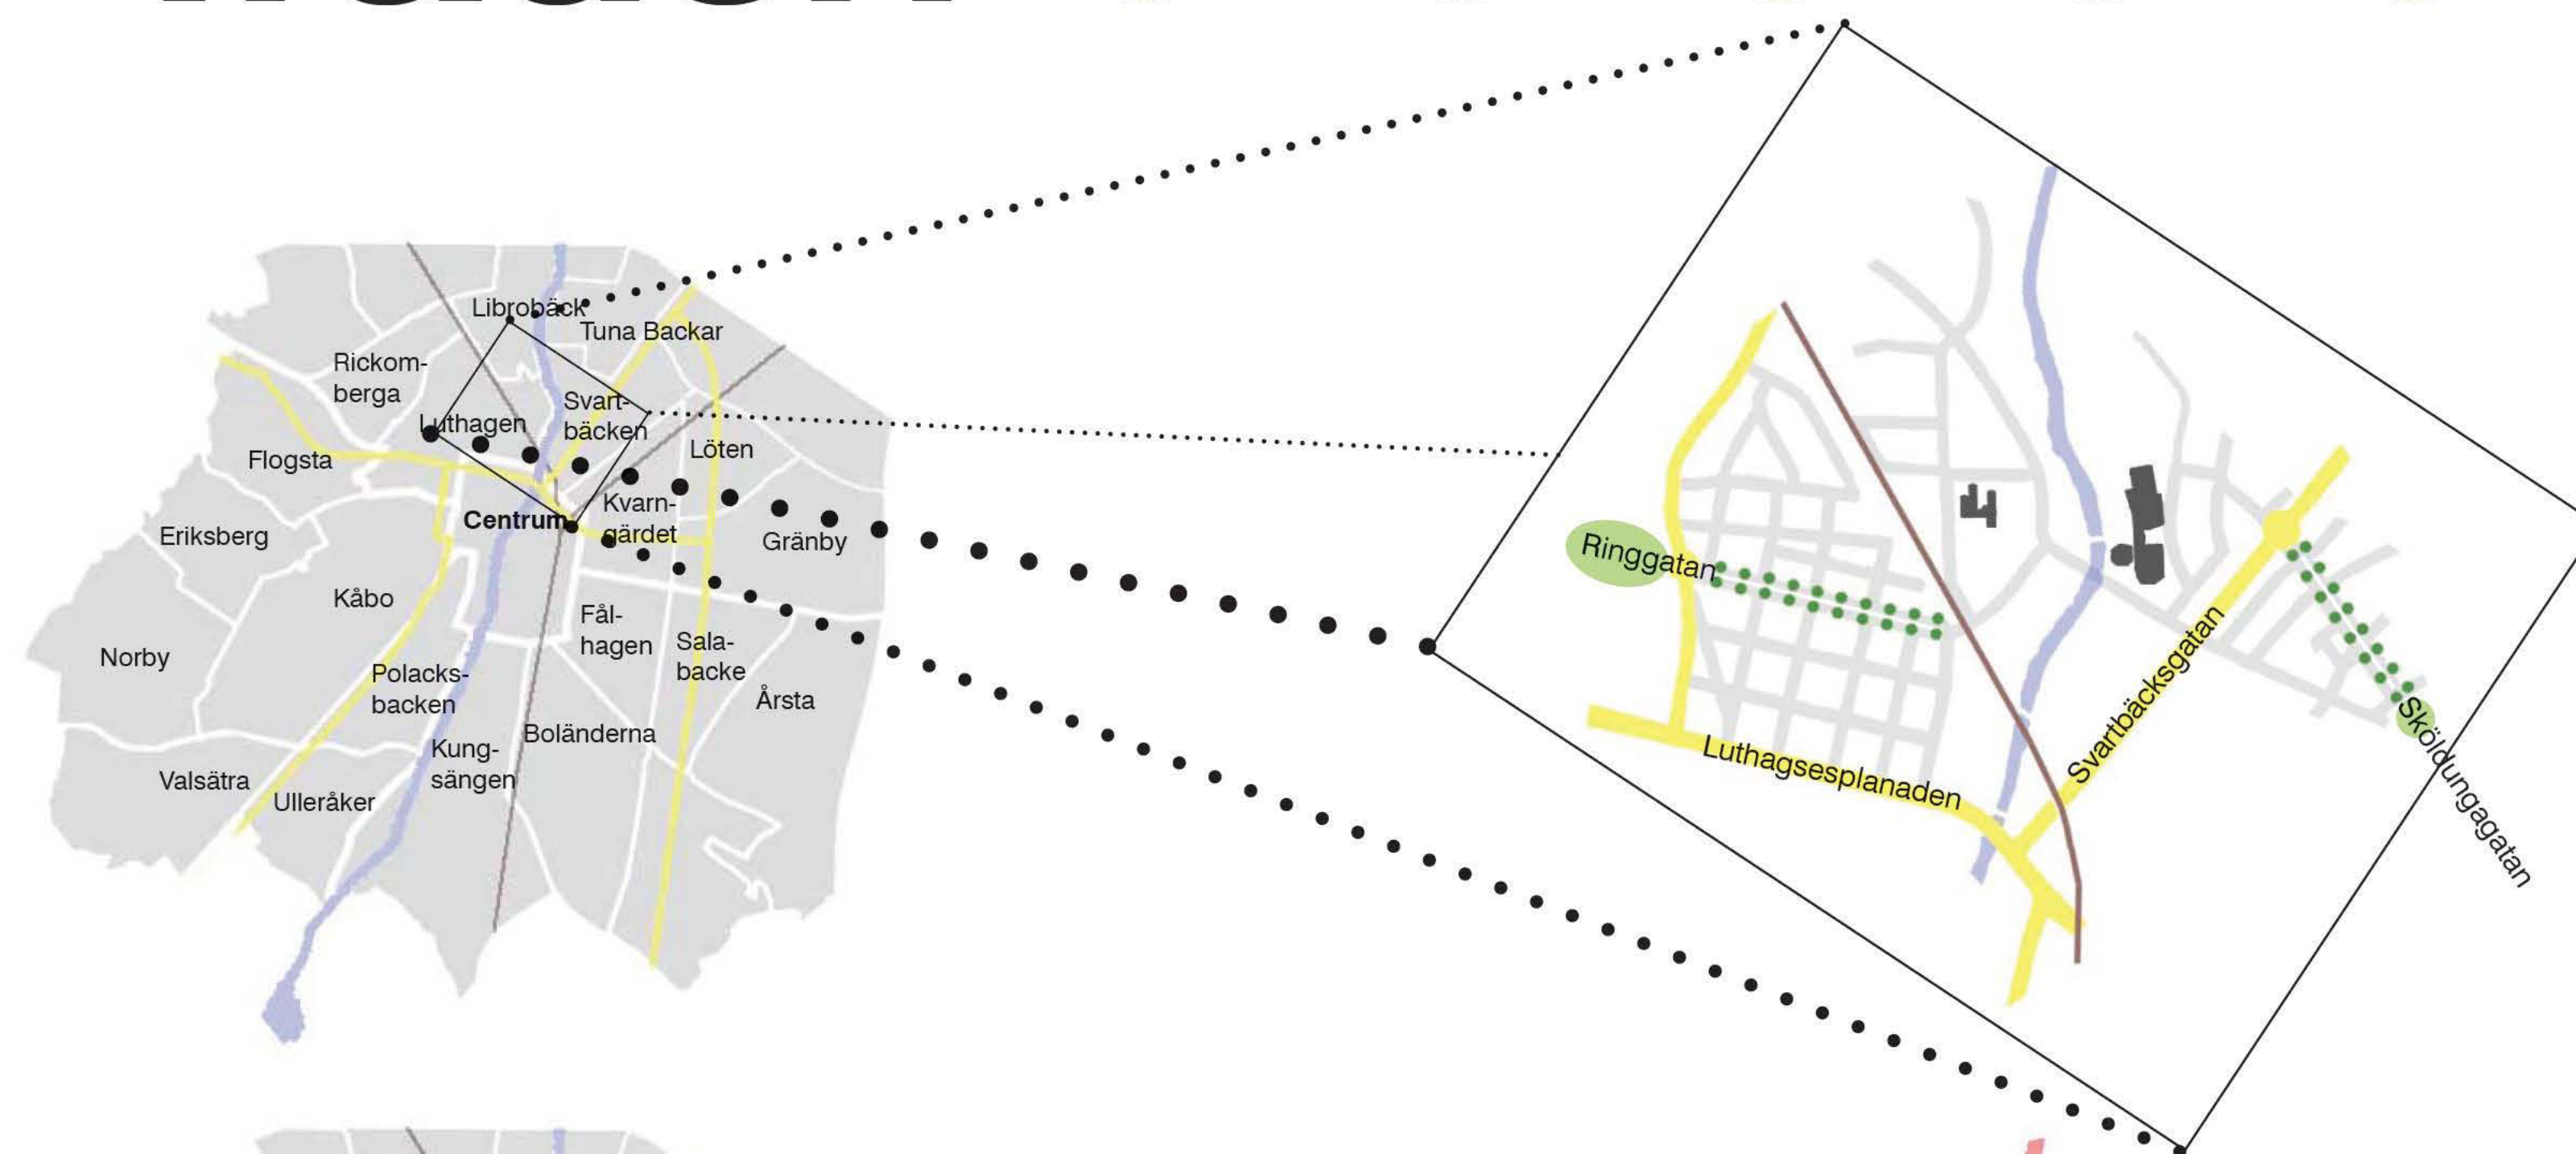

Uppsala parkprogram

utvalda punkter och förslagets svar på dessa

Uppsala ska ha tidstypiska parker från olika historiska epoker.

Visa på Seminarieparkens tidstypiska kulturhistoria genom att låta ny gestaltning framhäva bevarandevärda element. Funktioner på platsen anpassas till dagens behov och till omgivande struktur.


Uppsala ska vara en blommande stad.

Praktfulla perennplanteringar vid entréer och torgtor i parken med blomning större delen av säsongen.


Det ska vara möjligt att färdas från innerstaden till det omgivande landskapet i sammanhängande gröna stråk.

Knyta ihop stadens utspridda grönområden till en sammanhängande grön tråd. Förlängning av åstråket från centrala delar ut i omgivande stadsdelar.


Analys

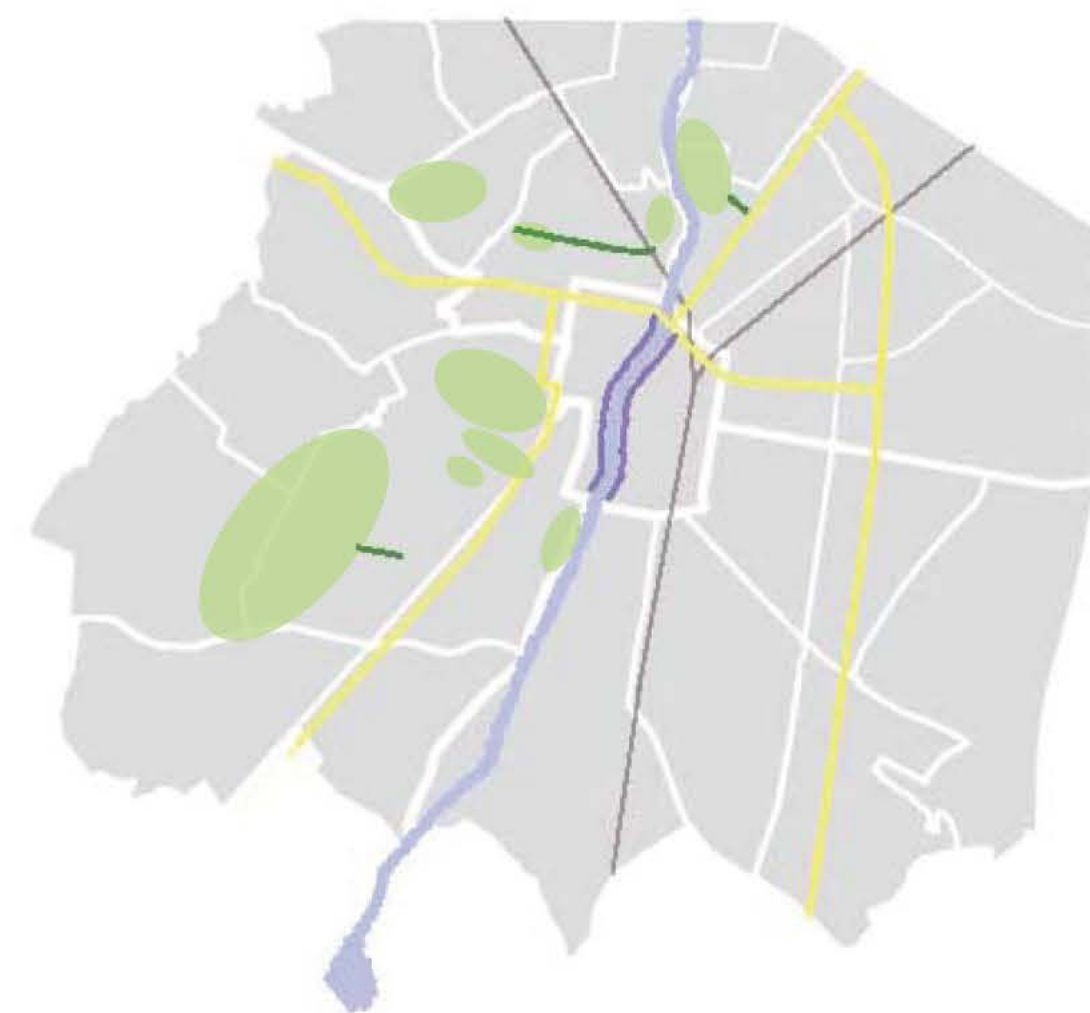

Uppsala besitter flera kvalitativa grönområden men dessa är ojämnt fördelade mellan stadsdelar och sammankopplande stråk saknas.

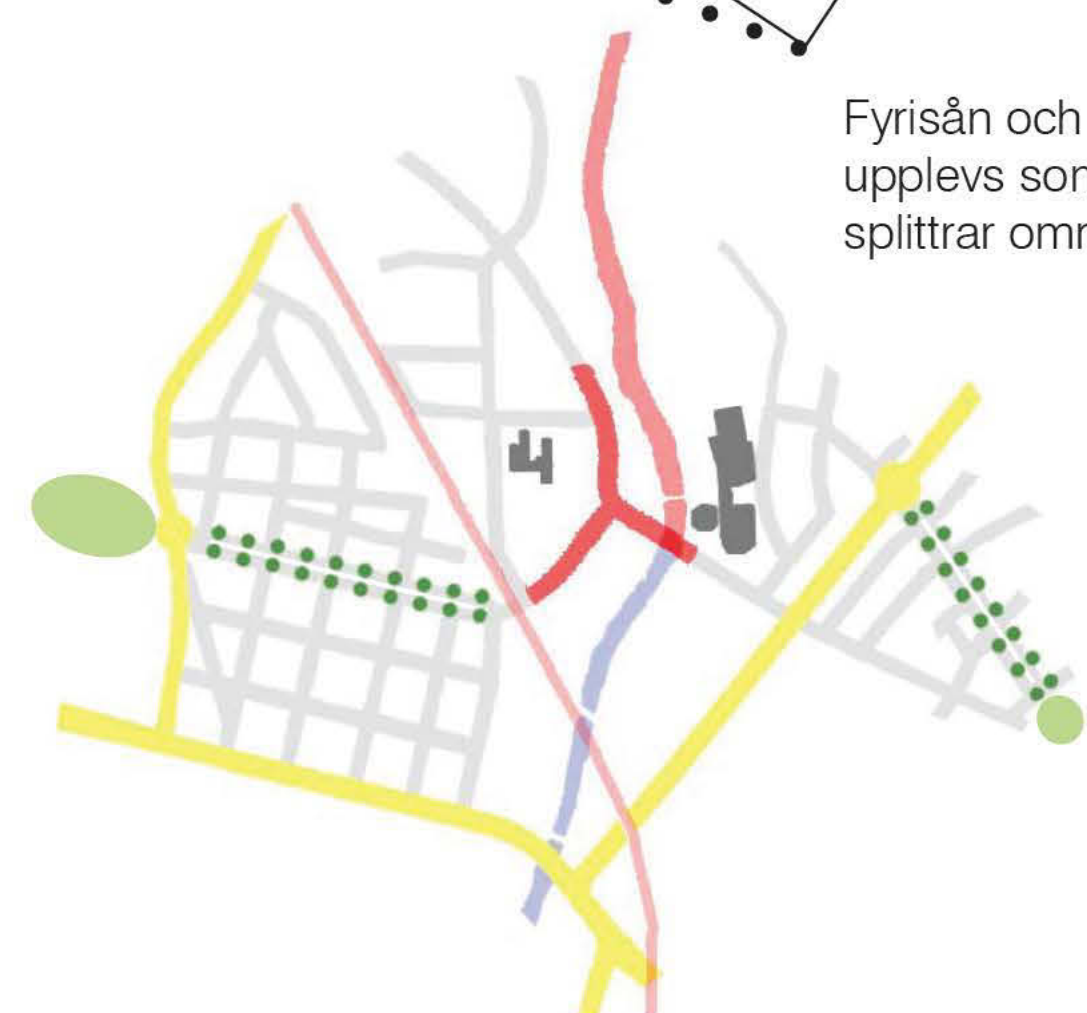


Fyrisån och Fyrisvallsgatan upplevs som barriärer och splittrar området.

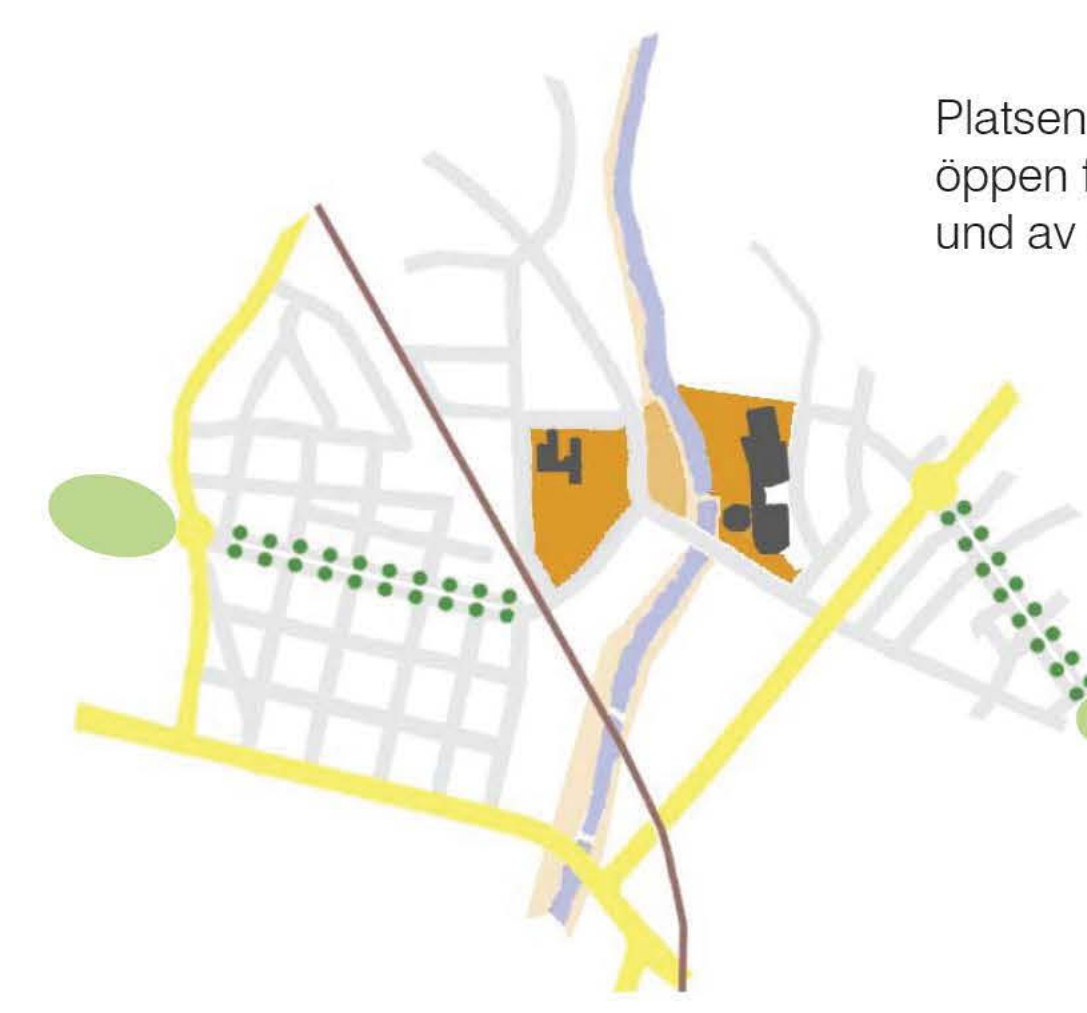

Platsen känns i nuläget inte öppen för allmänheten på grund av otydlig zonering.


Program

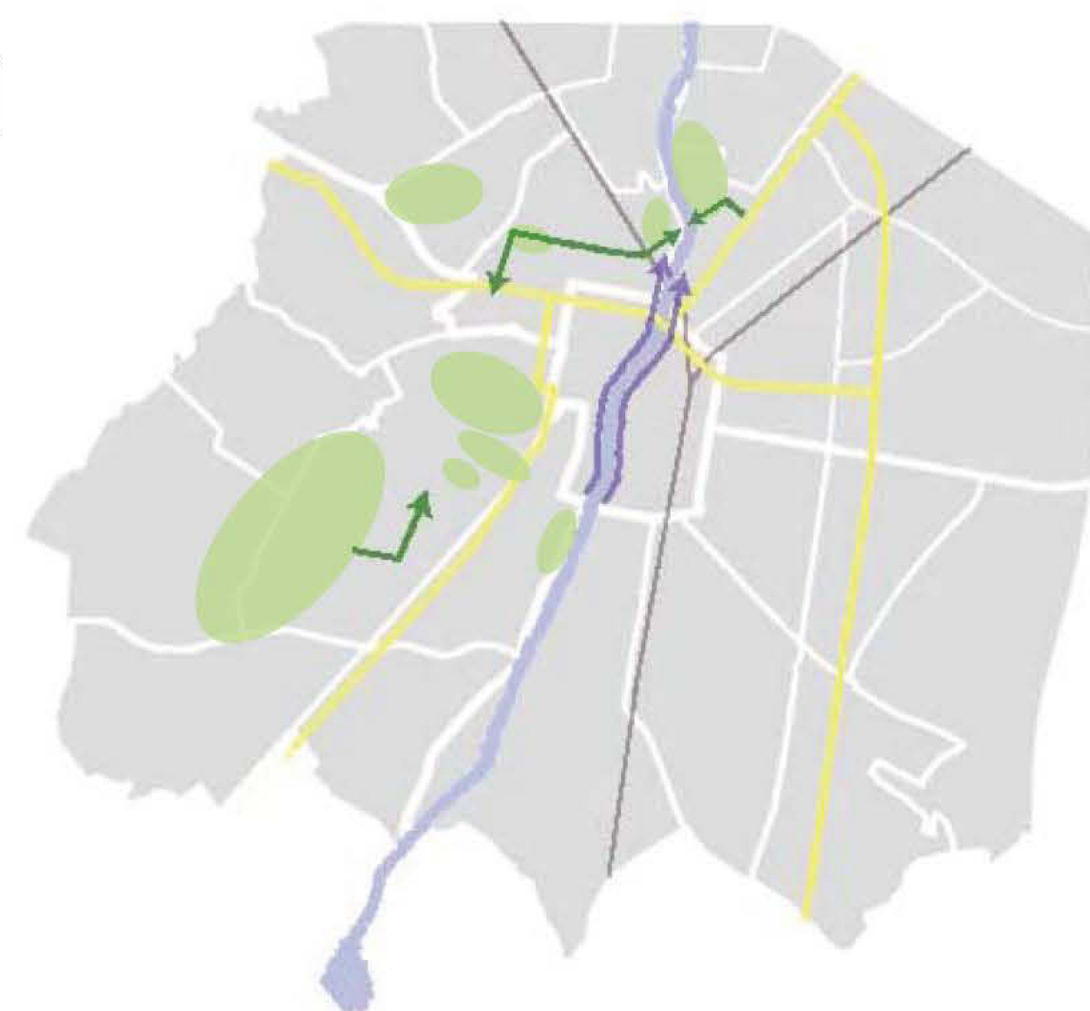

Uppsalas grönområden ska vara lätta att nå från många håll i staden och dessutom ha goda cykel - och gång förbindelser sinsemellan. Ett sammanhållande grönt stråk gynnar såväl människa som urban flora och fauna.



Fyrisvallsgatan, årummet och den nya stadsparken integreras och skapar tillsammans rum med nya kvaliteter.

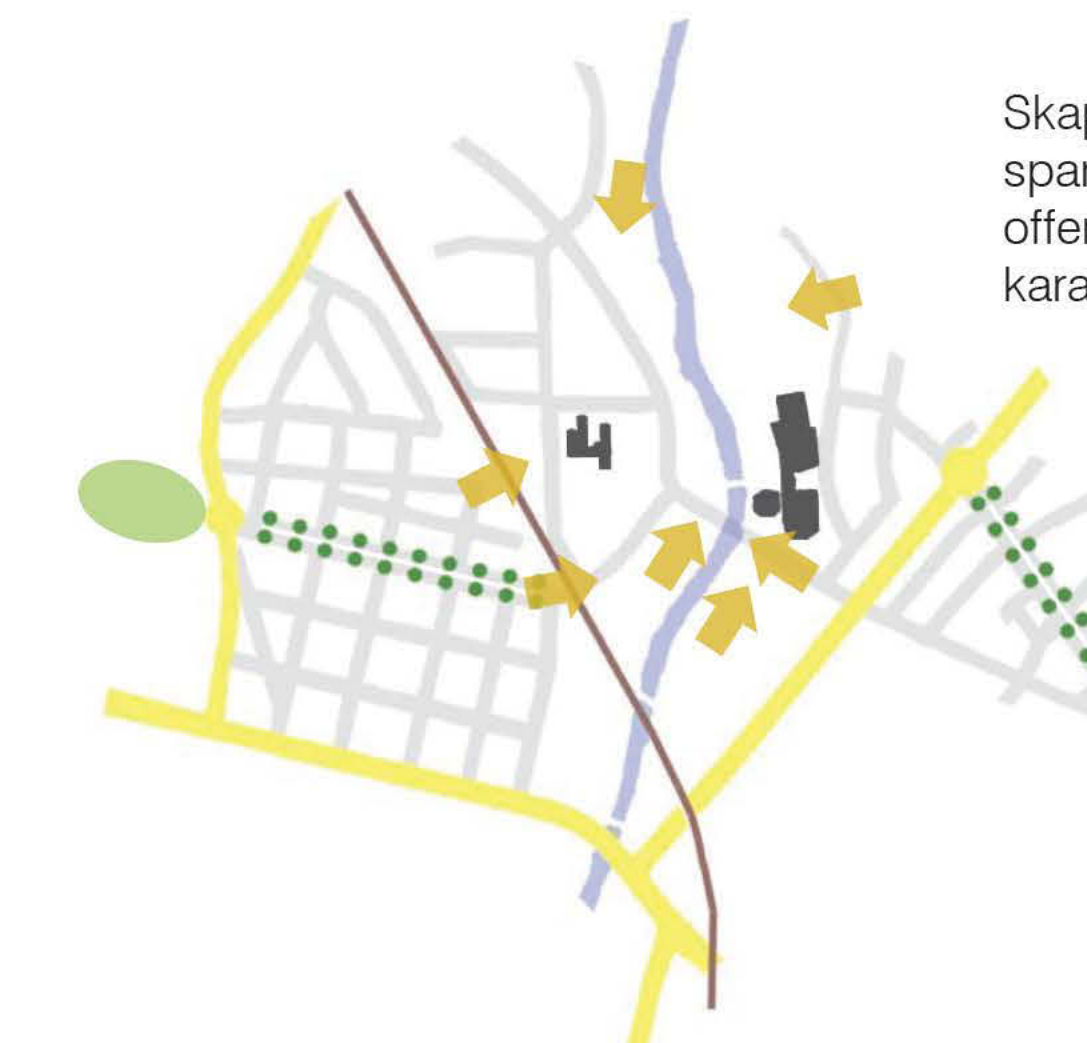

Skapa tydliga entréer till stadsparken samt ge den en offentlig och inbjudande karaktär.

den Gröna Tråden

Rumslighet & aktivitet

Äppelträdgården

Ett intimt rum där man kan strosa runt bland fruktträden eller ta en kopp kaffe i fiket vid den historiska äppellallén. I Matsäcksstugan kan man värma mat och titta på utställningar eller kanske ställa ut något man själv skapat. Utplacerade Wi-Fi stolpar ger möjlighet till att sitta uppkopplad mot internet i trädgården för den med laptop eller smartphone.

Spontanyta

Stor grönyta där familjen kan ha picnic, spela boll eller åka pulka nedför slänterna vintertid. Här finns även en lekplats som är tillgänglighetsanpassad. En scen och åskådarplatser finns för sommarkonserter och spontana uppvisningar.

Solbadet

En sydslänt där man kan ligga och sola under heta sommar dagar. Vill man känna sanden mellan tårna kan man gå över soldäcket till hotspotsen där vi har Uppsalas egna små playor i gräset. Utmed ån kan man sedan flanera på bryggan, sätta sig och dingla med benen och njuta av vattnets närvaro.

Pelarsalen

Här har vi stadsparkens viktigaste mötesplats. Befintliga näverhäggar kompletteras med nyplanterade. En pelarsal av guldstammar bildas där man kan stanna upp och titta på folk eller njuta av de praktfulla perennplanteringarna som blommar från tidig vår till sen höst. Vattenspegeln gör rummet mer påtagligt och reflekterar näverhägsstammar och lövverk samt perenner.

Rörelserummet

Fyrishov och sportfältet införlivas i parken i detta aktiva rum. Utomhusgym som har blivit den nya träningsrenden placeras med fin utsikt över ån. En skatepark där man kan bara hänga eller vara med och aktivera sig.

Material

Seminariebyggnaden är uppförd i klassiskt rött tegel från sekelskiftet. Tegel har på senare år åter dykt upp inom arkitekturen i en mörkare skala i svarta och gråa nyanser. Genom att använda detta modernare tegel som ett återkommande material i den nya stadsparken knyter man an till historien i materialval men ändå framhäva Seminariebyggnadens starka fasadfärg. Genom att välja ett tidstypiskt material från aktuell tid får parken också den moderna framtoning som eftersträvas. Glanslind används i allén som förslagets motsvarighet till de befintliga parklindarna på Ring- och Sköldungagatan. Engelmansvin plockas upp från den gamla seminarieträdgården och blir en återkommande klättrerväxt ihop med de grå tegelementen.

Entréer till parken

Guldpelare i form av Prunus maackii står som entréträd och välkomnar dig in i parken. Detta träd har en fin blomning i mitten av våren och stammarna lyser fina året om. Körytan blir smalare när man passerar in i området vilket gör att man sänker hastigheten och blir uppmärksam på att något nytt händer. Vid tågövergången i söder skapas en plats där man kan stanna upp och sitta och i lugn och ro invänta att tåget ska passera vid bomfällning.




skala 1:1000

den


Gröna

Tråden

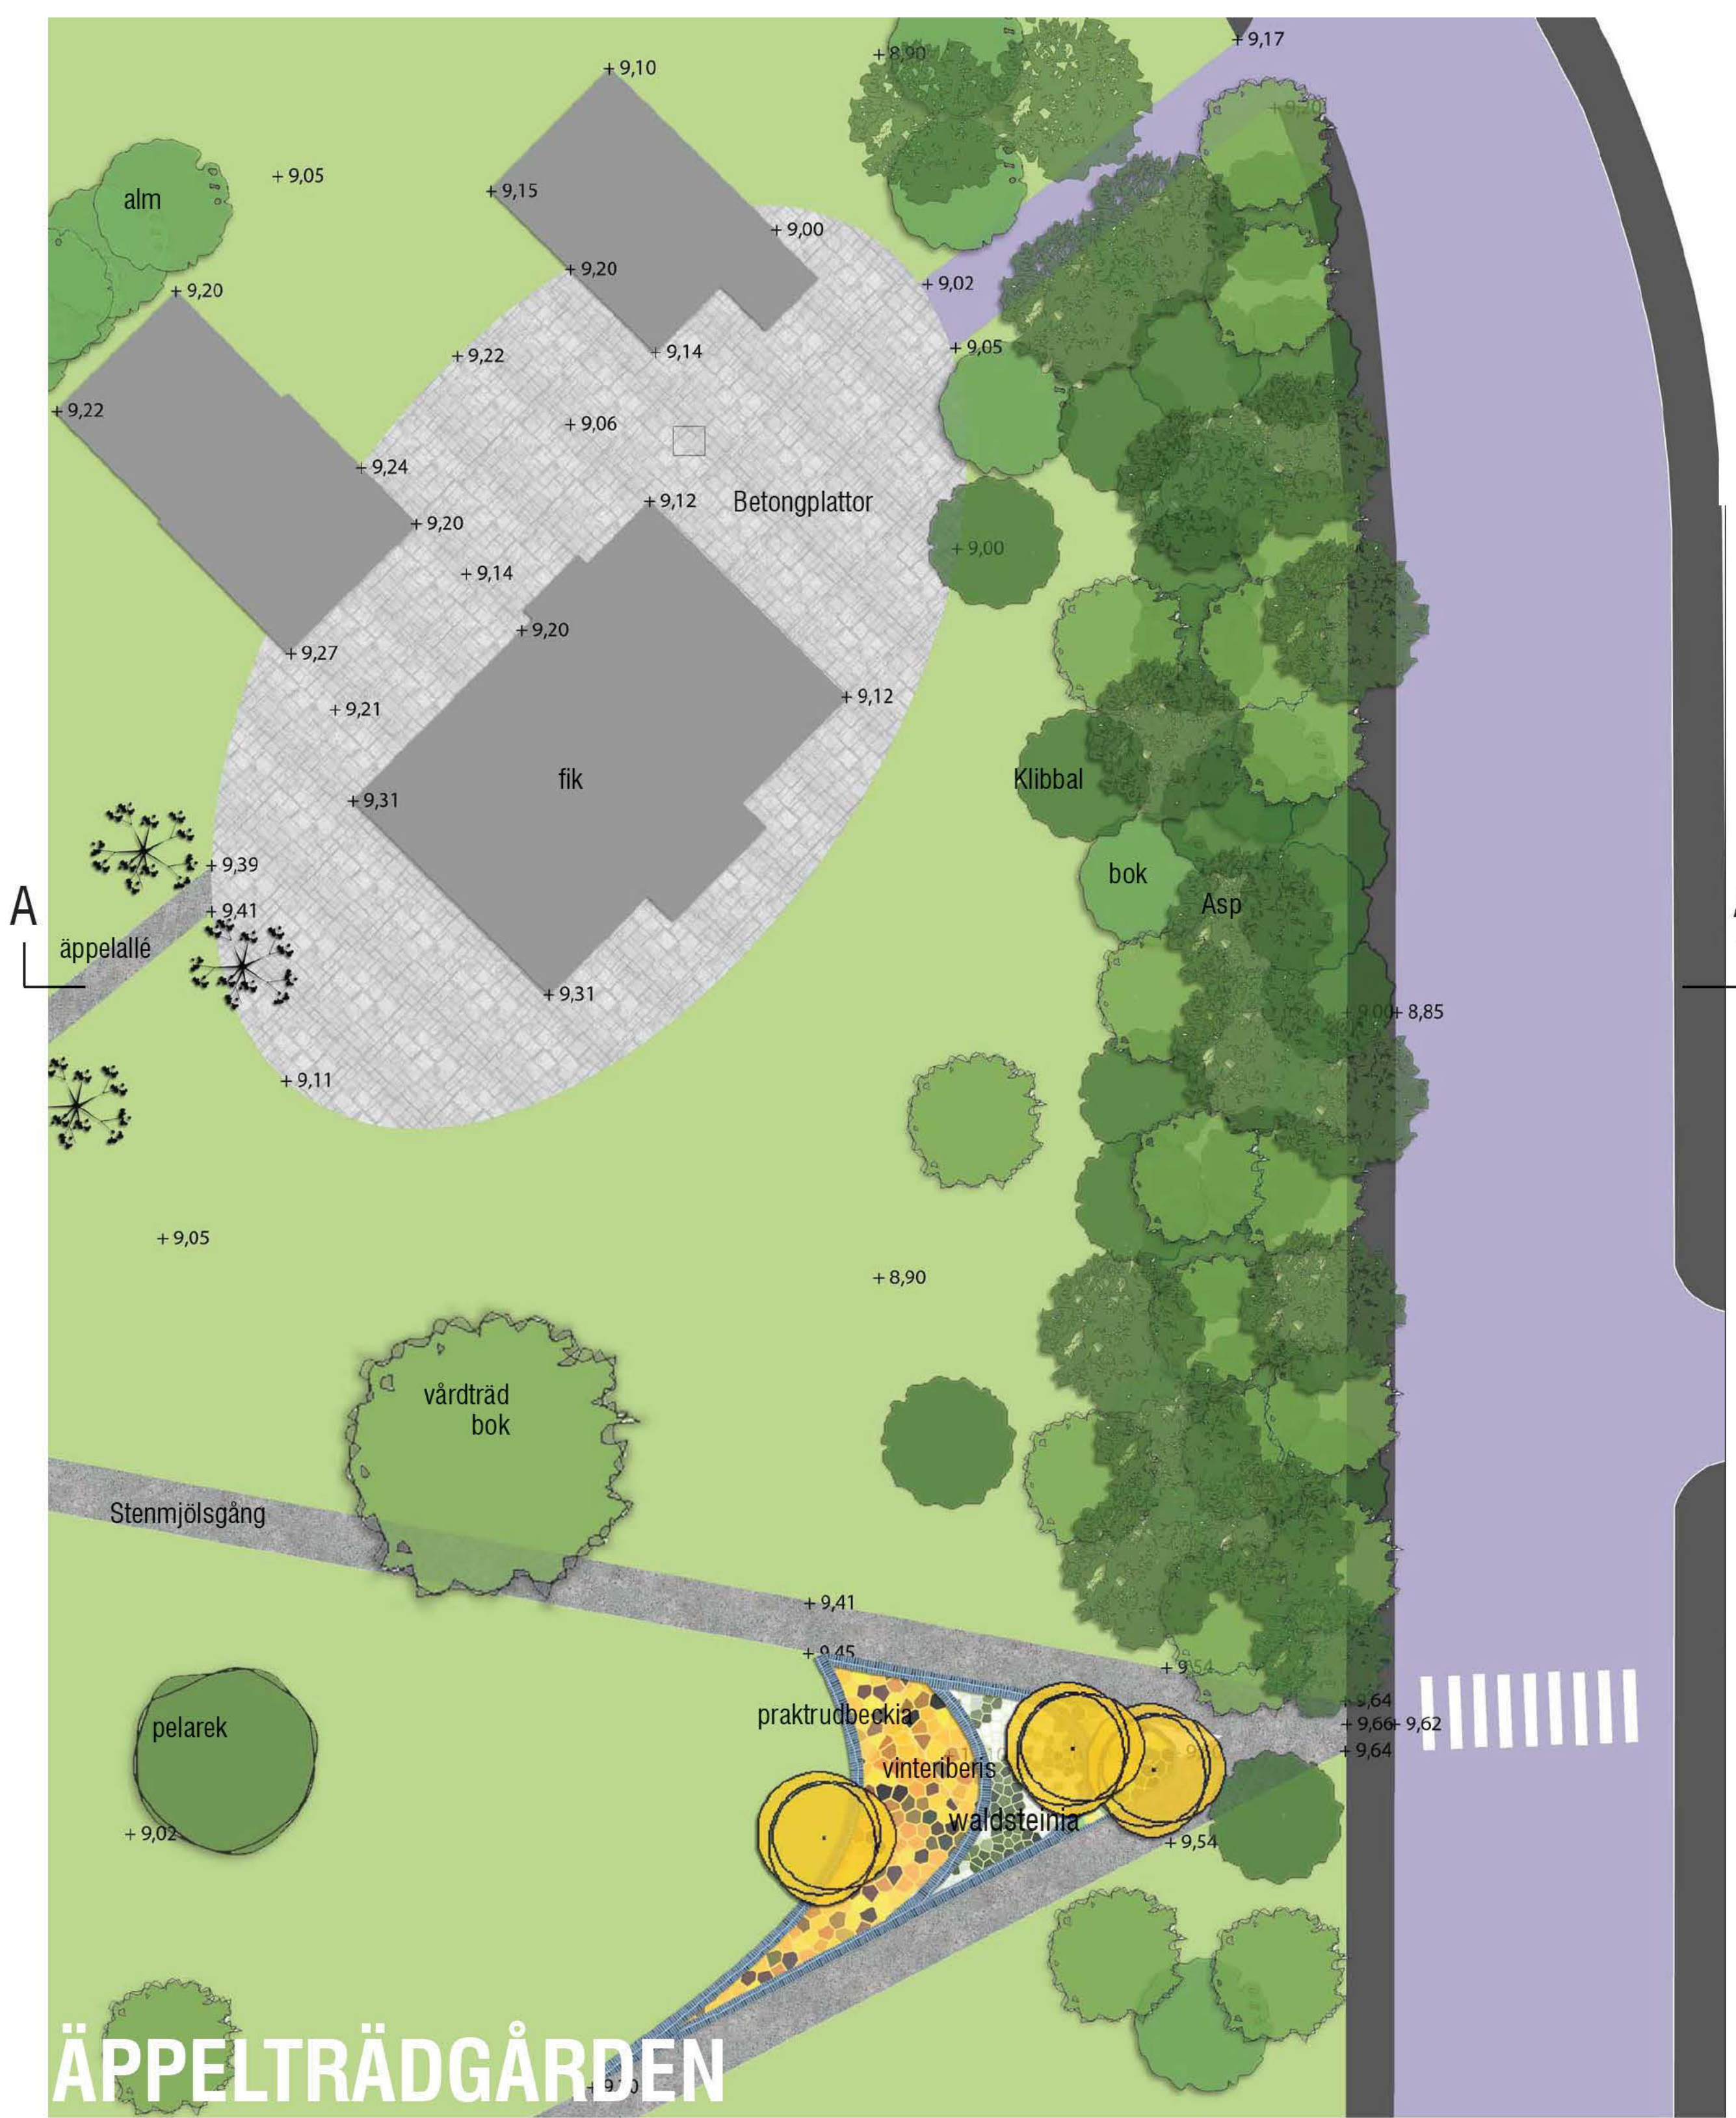

ÄPPELTRÄDGÅRDEN

skala 1:200

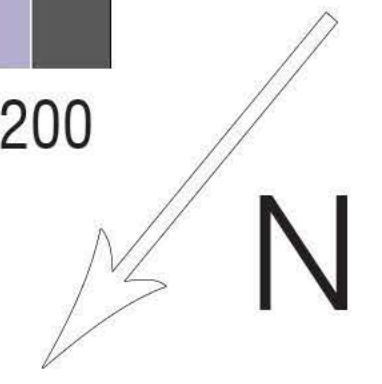

Nyplanterat



Den befintliga äppelträdsalléen bevaras och ger ett skyddande tak till hårdgjorda ytan på fikets uteservering. Glanslind nyplanteras i befintlig kantvegetation och avskärmar mot bilvägen intill. Engelsmannsvin växer upp på den grå tegelmuren mot parkeringsytan på andra sidan vägen.

5 år



Äppelallén beskärs vid behov för att bibehålla vitalitet och historiskt arkitektoniska form. Kantvegetationen har nu kommit upp i volym och ger ett tydligare rum.

30 år



Även de platerade glanslindarna har nu blivit en del av den viktiga kantzoonen och parkens rumslighet fungerar nu som planerat. Engelsmannsvin har vuxit upp över tegelmuren och ger trottoaren vid vägen en

Befintliga träd

- Alnus glutinosa - klibbal
- Malus x domestica - äpple
- Fagus sylvatica - bok
- Quercus robur 'fastigiata' - pelarek
- Ulmus glabra - alm

Nyplanterade träd

- Tilia x europaea 'Euchlora' - glanslind
- Prunus Maackii 'Honey Gold' - näverhägg



Perenner

- Iberis Sempervirens 'Weisser Zwerg' - vinterberis
- Rudbeckia fulgida var. speciosa - praktrudbeckia
- Waldsteina ternata - waldsteina

den

Gröna

Tråden

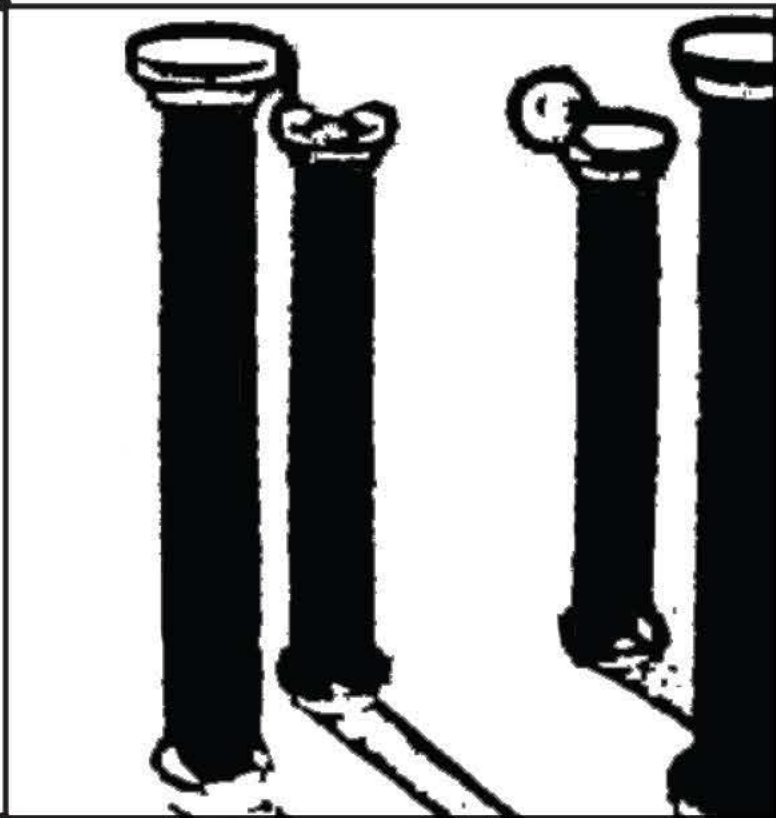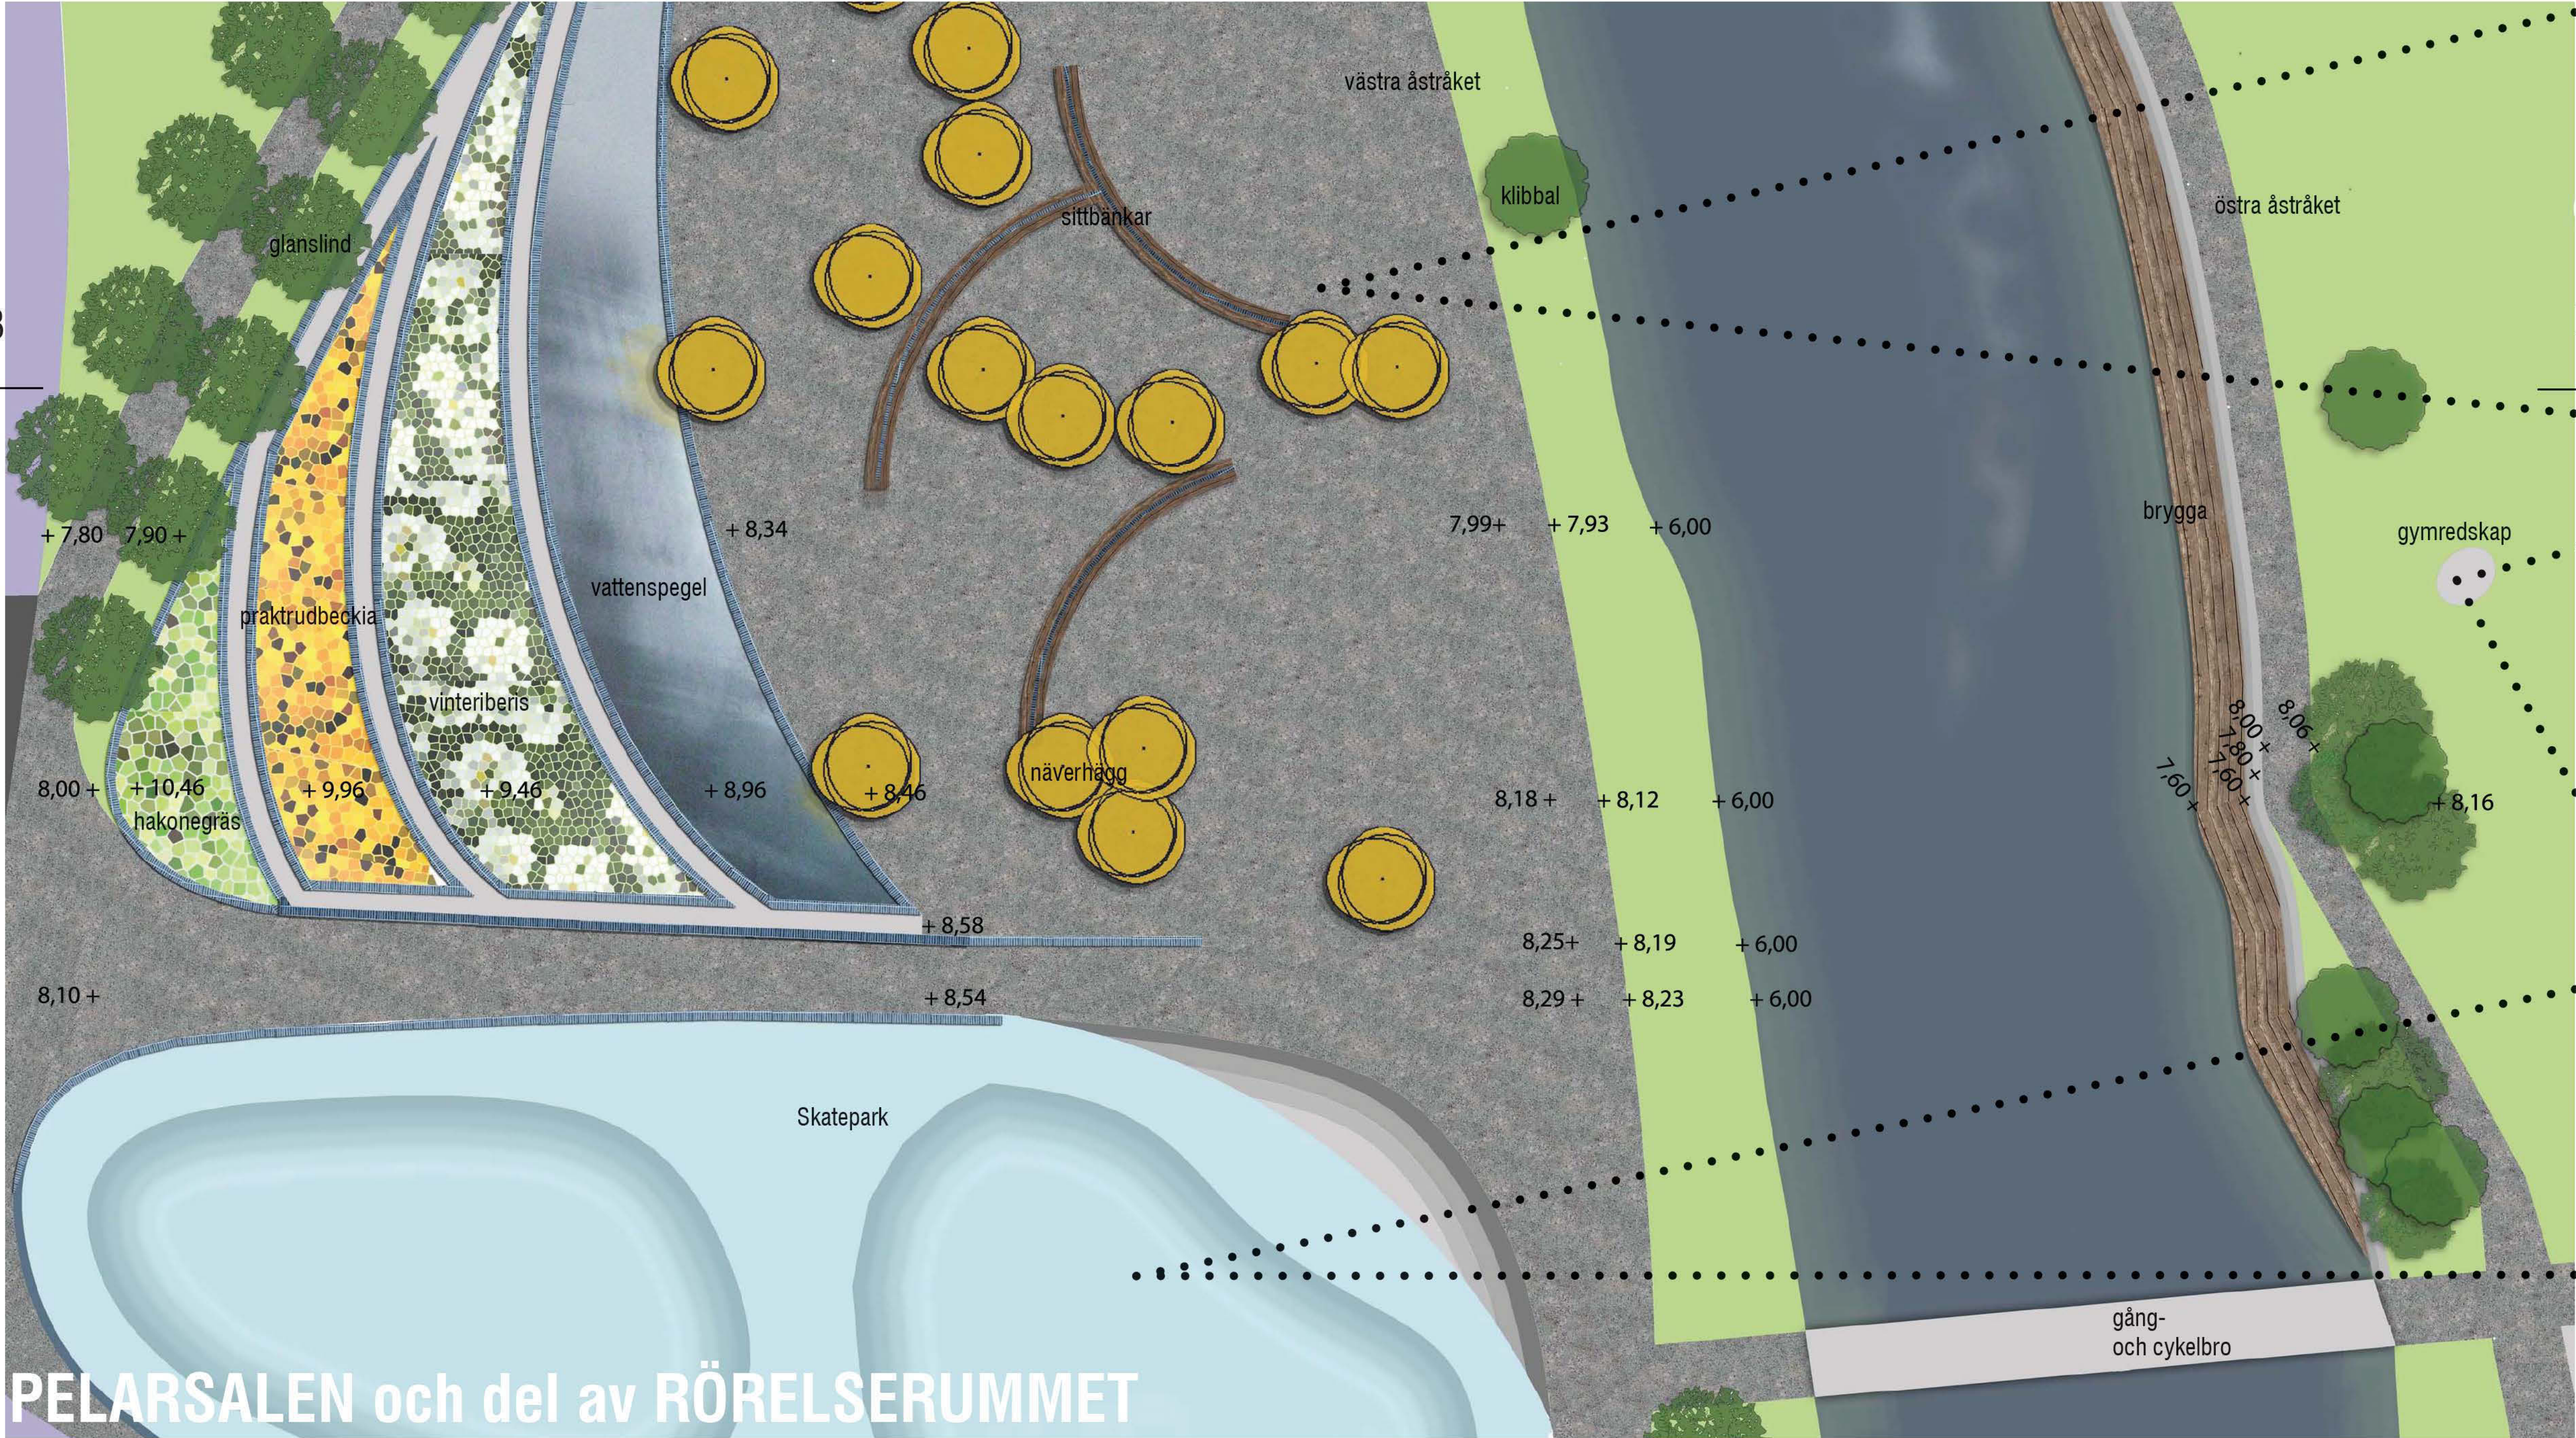

På torgytan planteras flertalet näverhäggar vilket ger en effekt av pelarsal i guld. Träd-kronorna bildar ett tydligt tak över rummet och dess sittplatser.



Utmed bryggan och det östra åstråket finns ett utomhusgym med ett antal ställningar och redskap.



Skateparken ligger centralt intill bron över till Fyrishov och är även försedd med en större sittrampa som öppnar sig mot pelarsalen och årummet. Här syns den som vill synas!

Befintliga träd
Alnus glutinosa - klibbal
Prunus maackii - näverhägg

Nyplanterade träd
Tilia x europaea 'Euchlora' - glanslind
Prunus Maackii 'Honey Gold' - näverhägg

Perenner
Iberis Sempervirens 'Weisser Zwerg' - vinteriberis
Rudbeckia fulgida var. speciosa - prakt rudbeckia
Waldsteina ternata - waldsteinia
Hakonechloa macra 'Nicolas' - hakonegräs



A 2x10 grid of 20 dark green circles. The circles are arranged in two rows of ten, with equal spacing between them both horizontally and vertically.

klibbal



B1



den Gröna Tråden



Den ökade biologiska mångfalden visar sig här i parken då en exotisk fjäril hälsar på.
Den nya korridoren genom Uppsalas parker har givit effekt, inte bara för människan.