


LIV VID ÅN

- en vision för Uppsalas nya stadspark

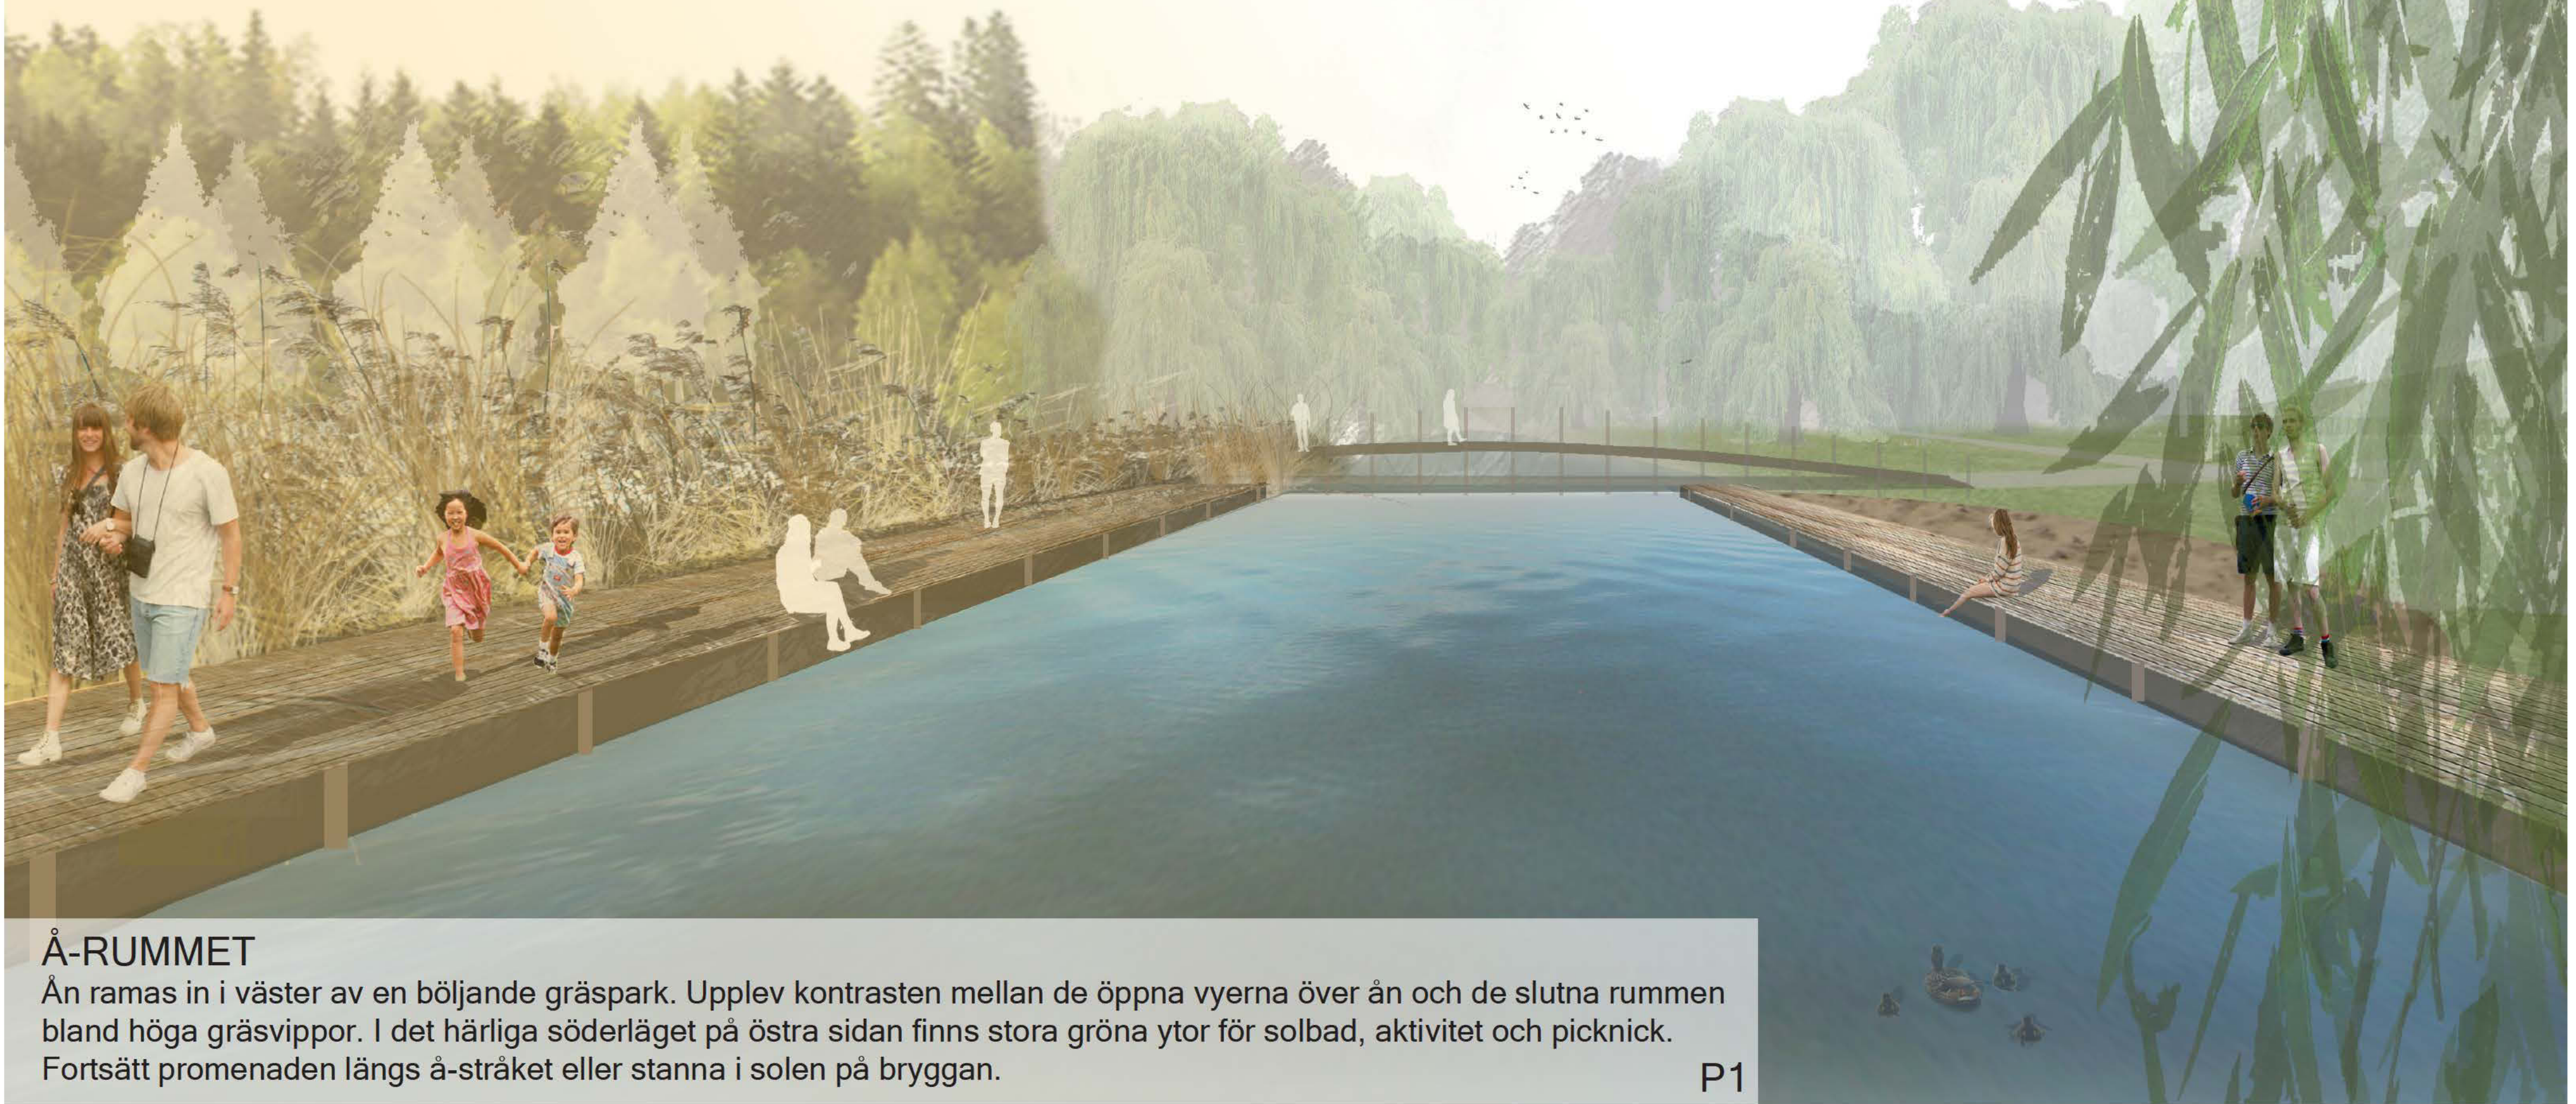

Å-RUMMET

Ån ramar in i väster av en böljande gräspark. Upplev kontrasten mellan de öppna vyerna över ån och de slutna rummen bland höga gräsvippor. I det härliga söderläget på östra sidan finns stora gröna ytor för solbad, aktivitet och picknick. Fortsätt promenaden längs å-stråket eller stanna i solen på bryggan.

P1



VISION

Uppsalas nya stadspark utgår från Fyrisån, stadens livsnerv. Parken blir en naturlig fortsättning på Å-stråket och innehåller rum för både rekreation och aktivitet. Här finns något för alla! Ån utgör parkens hjärta, en länk mellan stad och land. De är också en gemensam identitet för stadens invånare.

Parken ligger i nordvästra Uppsala, mellan Fyrishov och Seminariet. Exploateringstrycket är högt i kringliggande stadsdelar och avsaknaden av större rekreationsytor är påtaglig. Parken får en nyckelroll som en grön oas och knyter samman stadsdelarna. Här skapas ett viktigt komplement till Stadsträdgården - för hela staden.

← ● Parkens läge i staden

Fyrishov och Seminariet →



HJÄRTA SOM AKTIVITET

Parken rymmer många olika aktiviteter med olika pulsintensitet.

HJÄRTA SOM SAMLINGSPUNKT


Parken är en viktig samlingspunkt i staden och innehåller många olika platser för möten.

HJÄRTA SOM KÄNSLA

Parkens olika rum ger varierade känsloupplevelser hos besökaren.

KONCEPT - HJÄRTA

Konceptet utgår från idén om att fokusera på Fyrisån och dess centrala roll i staden. Parken blir en fortsättning på det befintliga Å-stråket och en naturlig samlingsplats. Kring ån skapas parkens hjärta. Strukturen för förslaget bygger på hjärtat som centralt rum, aortan som huvudstråk och kroppen som parkens övriga rum. Formmässigt tar förslaget avstamp i hjärtslagen. Som ringar sprider de sig ut över parken.

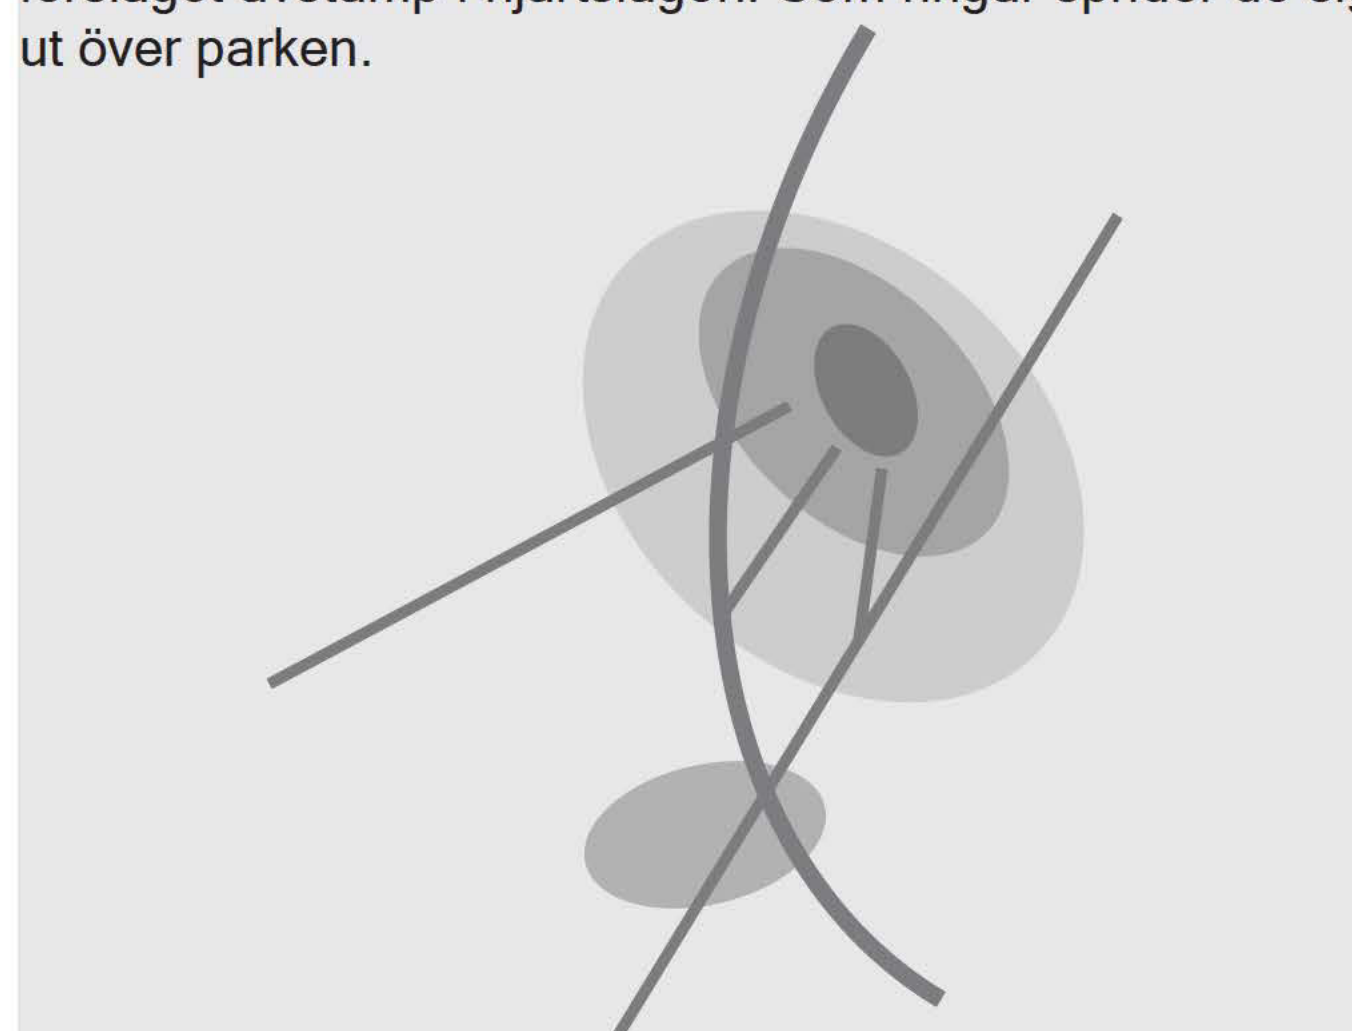

HJÄRTAT

Ån bildar parkens centrum och är en naturlig samlingsplats i staden.

AORTAN

Det breda huvudstråket som leder genom parken.

KROPPEN

Parkens övriga rum.

ANALYS


- Området kan delas in i tre karaktärsområden:
- Seminarieparken med kulturhistoriskt värdefulla byggnader och trädgårdshistoria. Huvudbyggnaden innehåller idag grundskola och tandläkarmottagning med mera.
 - Fyrishov med tillhörande parkering.
 - Fyrisån, ett rekreativt grönt stråk mellan stad och land.

ENTRÉER & STRÅK



Till Seminarieträdgården finns många entréer, men flera upplevs som informella. Öster om ån ligger fokus på Fyrishov och stråken har en tydlig riktning mot byggnadens entréer. Cykelbanor saknas längs flera sträckor.

MÅLPUNKTER & SIKTLINJER

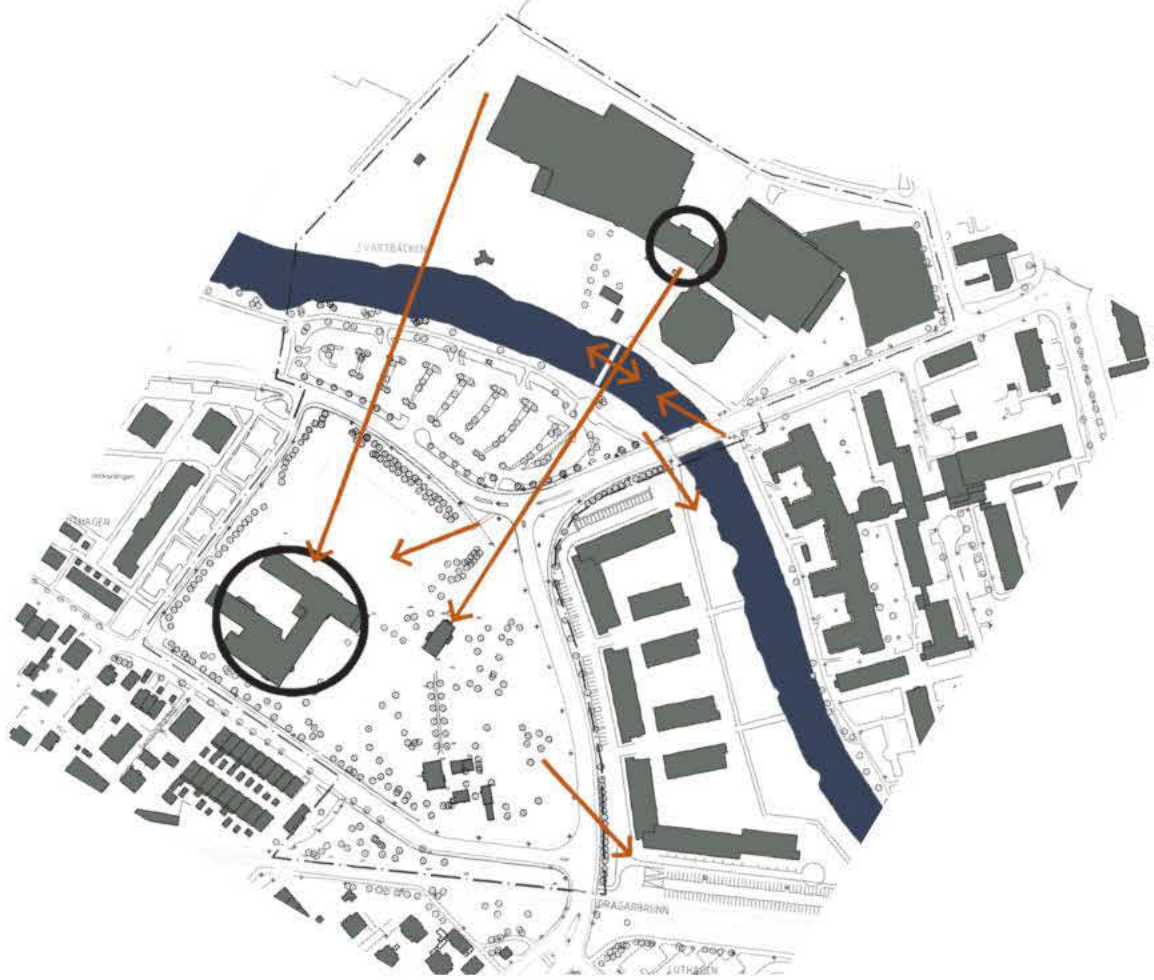

Fyrishov och Seminariet är givna målpunkter inom området. Broarna över ån ger fina vyer över vattnet. Ån har stor potential att utvecklas till en målpunkt och en del Å-stråket. Siktlinjer mot Domkyrkan ger parken kontakt med staden.

BARRIÄRER & PRIVATA ZONER



Bilvägen genom parken blir en barriär, vilket också gäller för ån eftersom övergångarna är begränsade. Villorna i seminarieträdgården upplevs som privata och bör ges offentliga funktioner i den nya parken. Det inhägnade utomhusbadet vid Fyrishov omöjliggör passage och å-kontakt.



PROGRAM

Dagens verksamheter i Seminariebyggnaden ska tas hänsyn till vid gestaltning av parken. Frukträd och större parkträd i trädgården ska bevaras för att ge parken karaktär.

Även Fyrishov, Uppsalas största idrottsarena, ska fungera som idag. Gräsyten runt utomhusbadet bör öppnas upp för att göra ån mer tillgänglig.

Den nya stadsparken ska erbjuda något för alla och bli en ny social mötesplatsen i norra delen av staden. Som stadens andra stadspark ska den erbjuda något nytt i kontrast till den redan befintliga Stadsträdgården.

Uppsalas parkprogram definierar stadspark som en "fin-park" med speciella kvaliteter så som paradrabatter, servering, festplats o dyl.

För att skapa en mer attraktiv park i linje med parkprogrammet kan offentliga verksamheter inhysas i seminariebyggnaderna. Det skulle tillföra både parken och Uppsala stora kulturvärden.

Den nya stadsparken ska vara tillgänglig för alla och innehålla en stor variation av karaktärer och funktioner. Den ska kännas trygg att vistas på under alla tider på dygnet och över året. Den är också viktig för den tätortsnära naturen som helhet och ska utgöra en del av stadens gröna stråk som binder samman stad och land.

Uppsalas parkprogram beskriver åtta uppskattade karaktärer för en stadspark. Vildhet, rymd, fridfullhet, artrikedom, allmänning, fest, kultur och lek/odling ska alla återfinnas i parken.

ENTRÉER & STRÅK




Fyrisån är ett viktigt orienteringselement i staden och där skapas naturliga entréer till parken. Å-stråket förlängs för att göra ån mer tillgänglig. Befintliga entréer bevaras och kompletteras med nya. Stråk anläggs utifrån befintliga rörelsemönster samt de nya entréerna och knyter tydligare ihop parken till en helhet.

NYA CENTRUM




För att motverka dagens två poler i området, Fyrishov samt Seminariet, skapas nya centrum. Den stora entrén längs Fyrisån gör det naturligt att lägga ett centrum kring denna. Dessutom skapas ett flexibelt centrum i anslutning till Seminariet och det nya caféet.

KNYTA SAMMAN

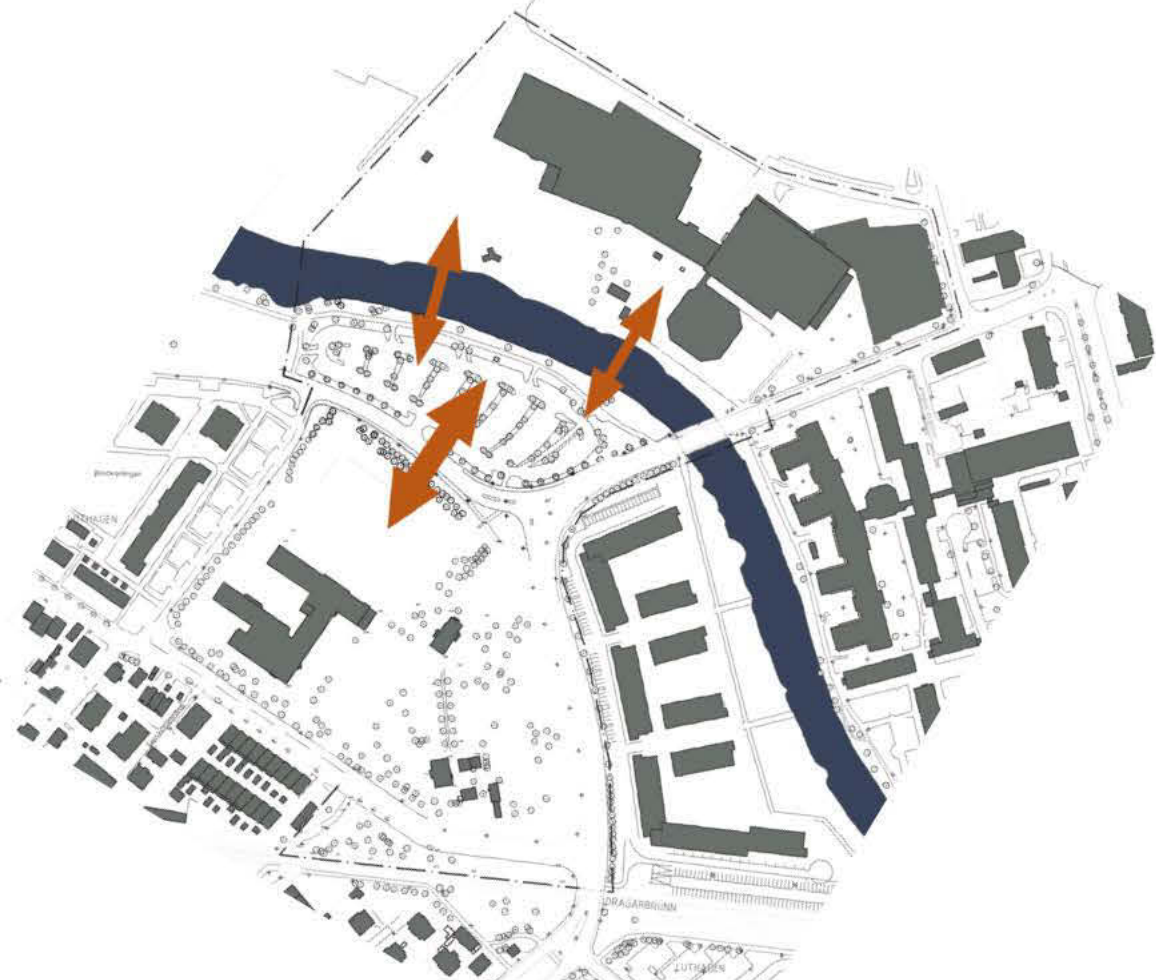


Parkens olika delar knyts samman genom att motverka barriärerna. Bilvägen smalnas av och höjs upp för att sänka hastigheten genom området. Nya broar över ån motverkar åns barriäreffekt.




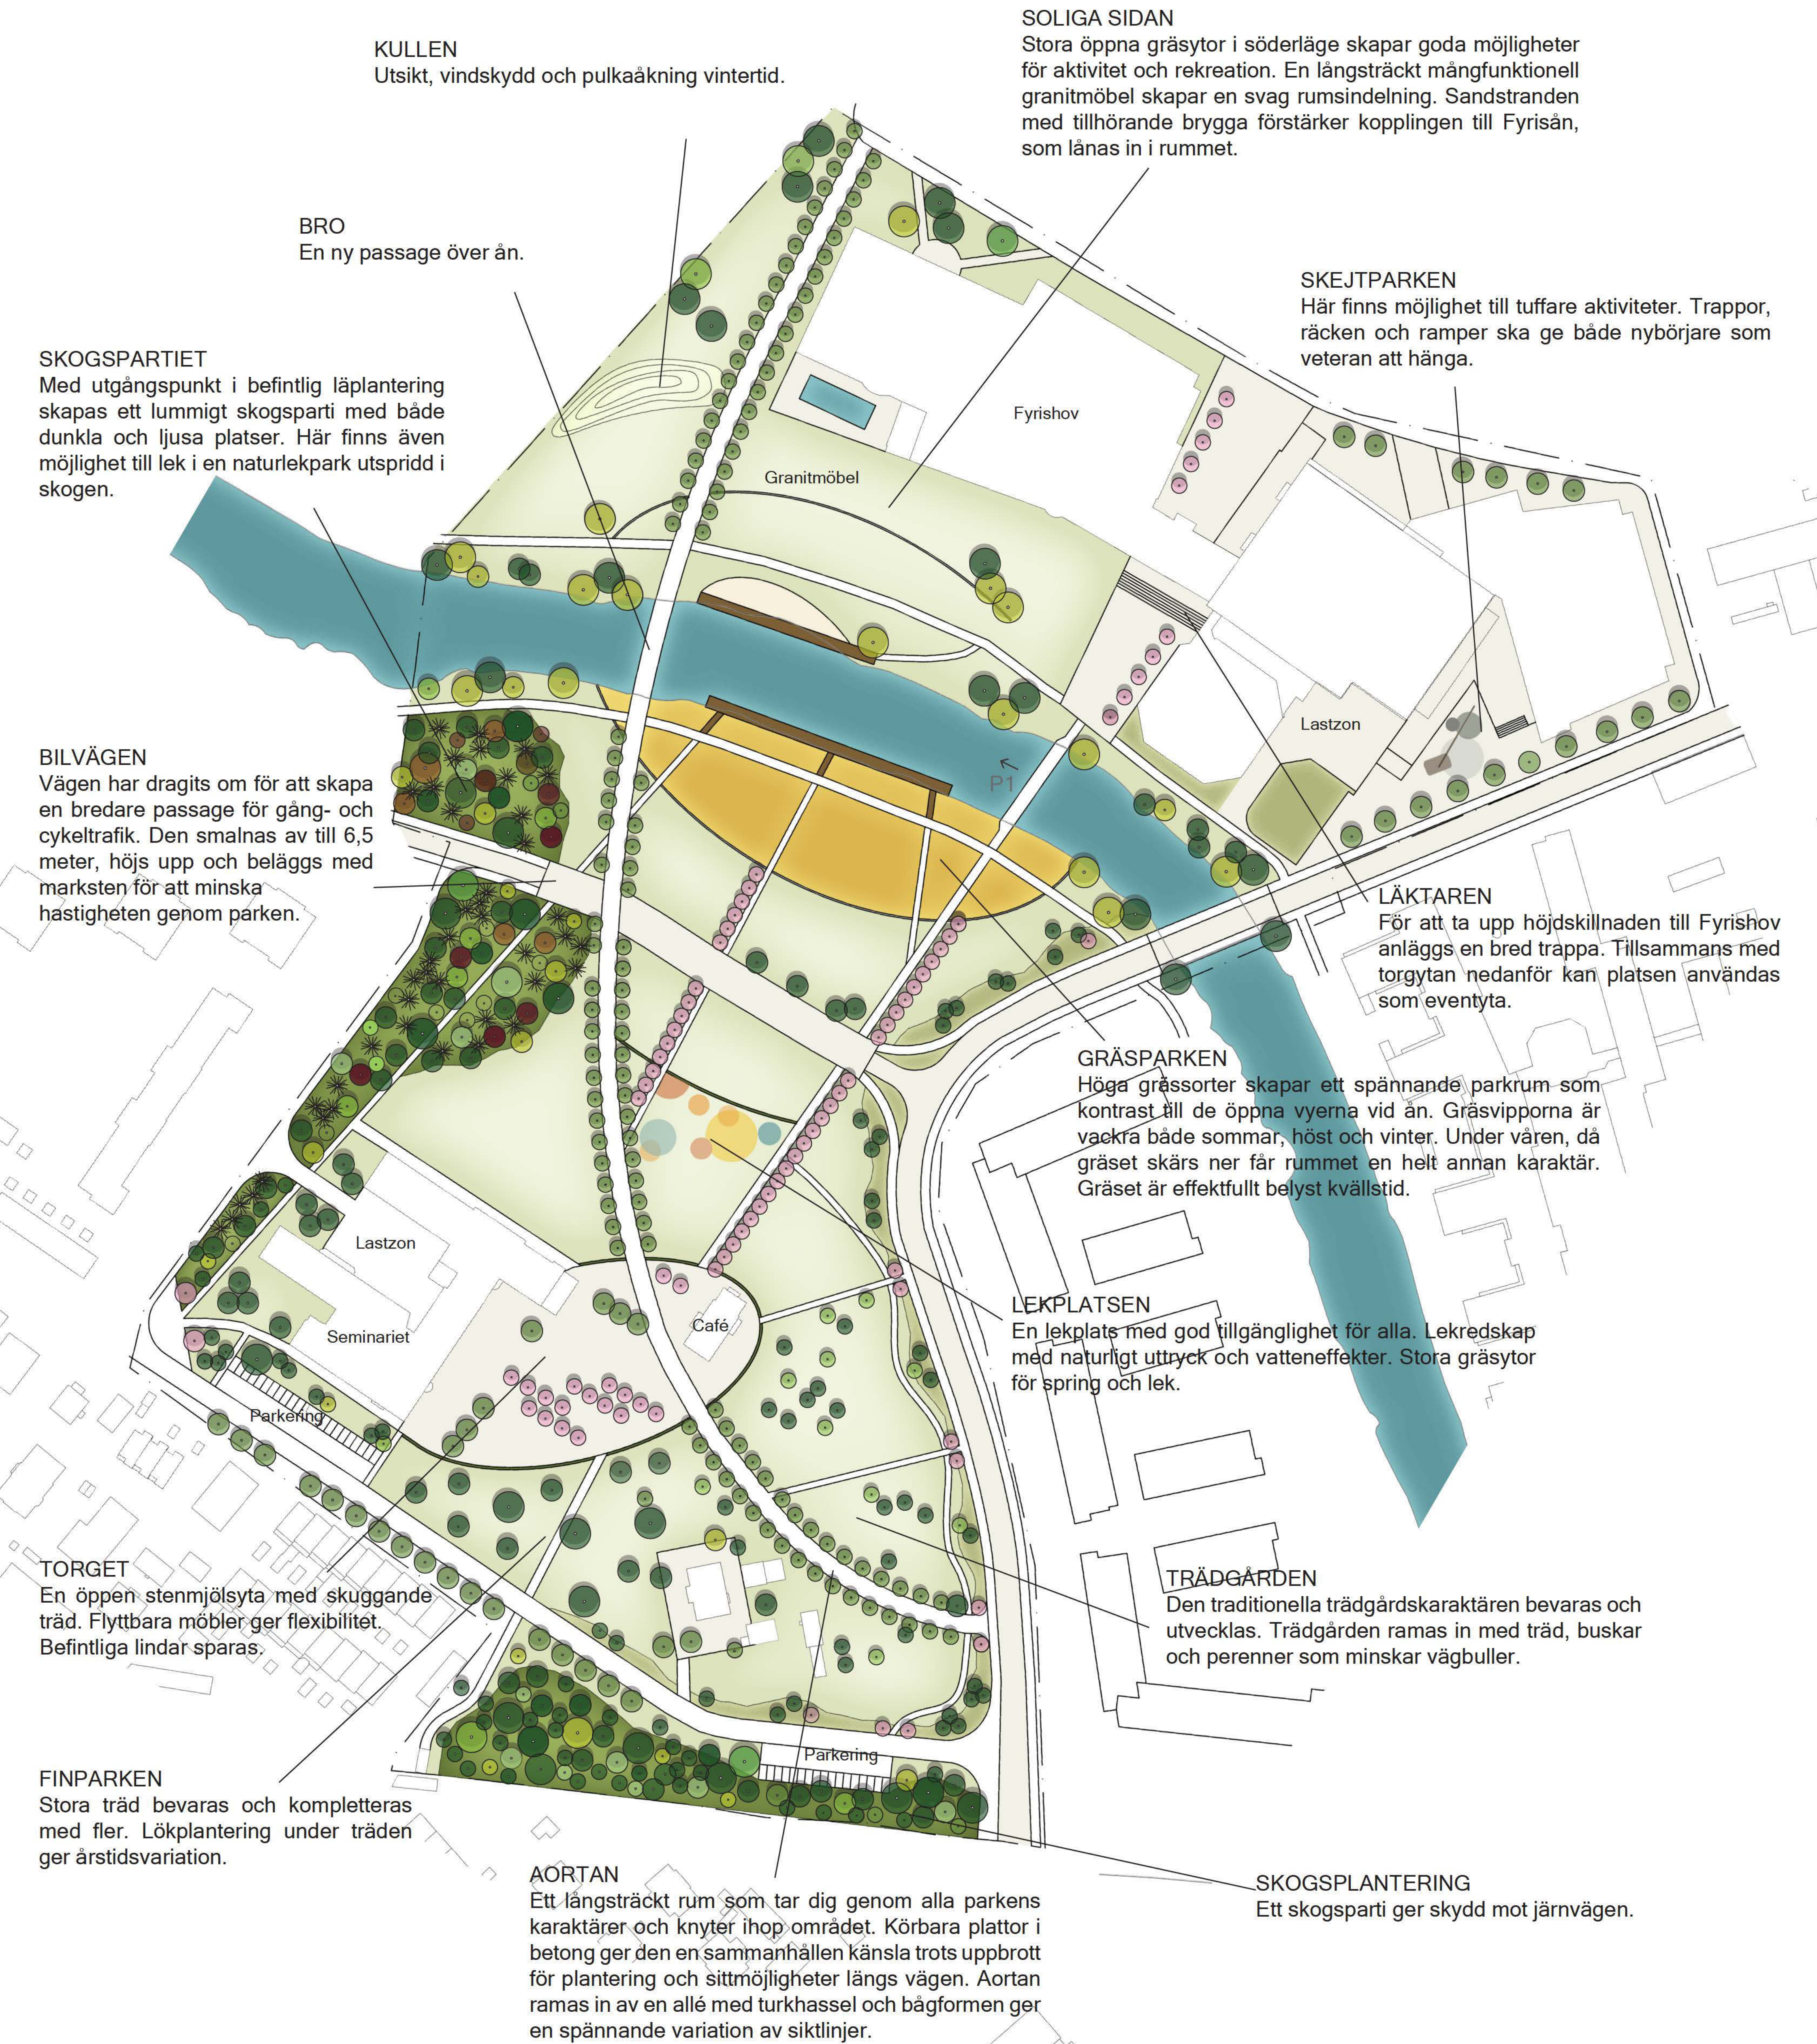

GRÄSPARKEN & SKOGSPARTIET SKALA 1:200 ↑N

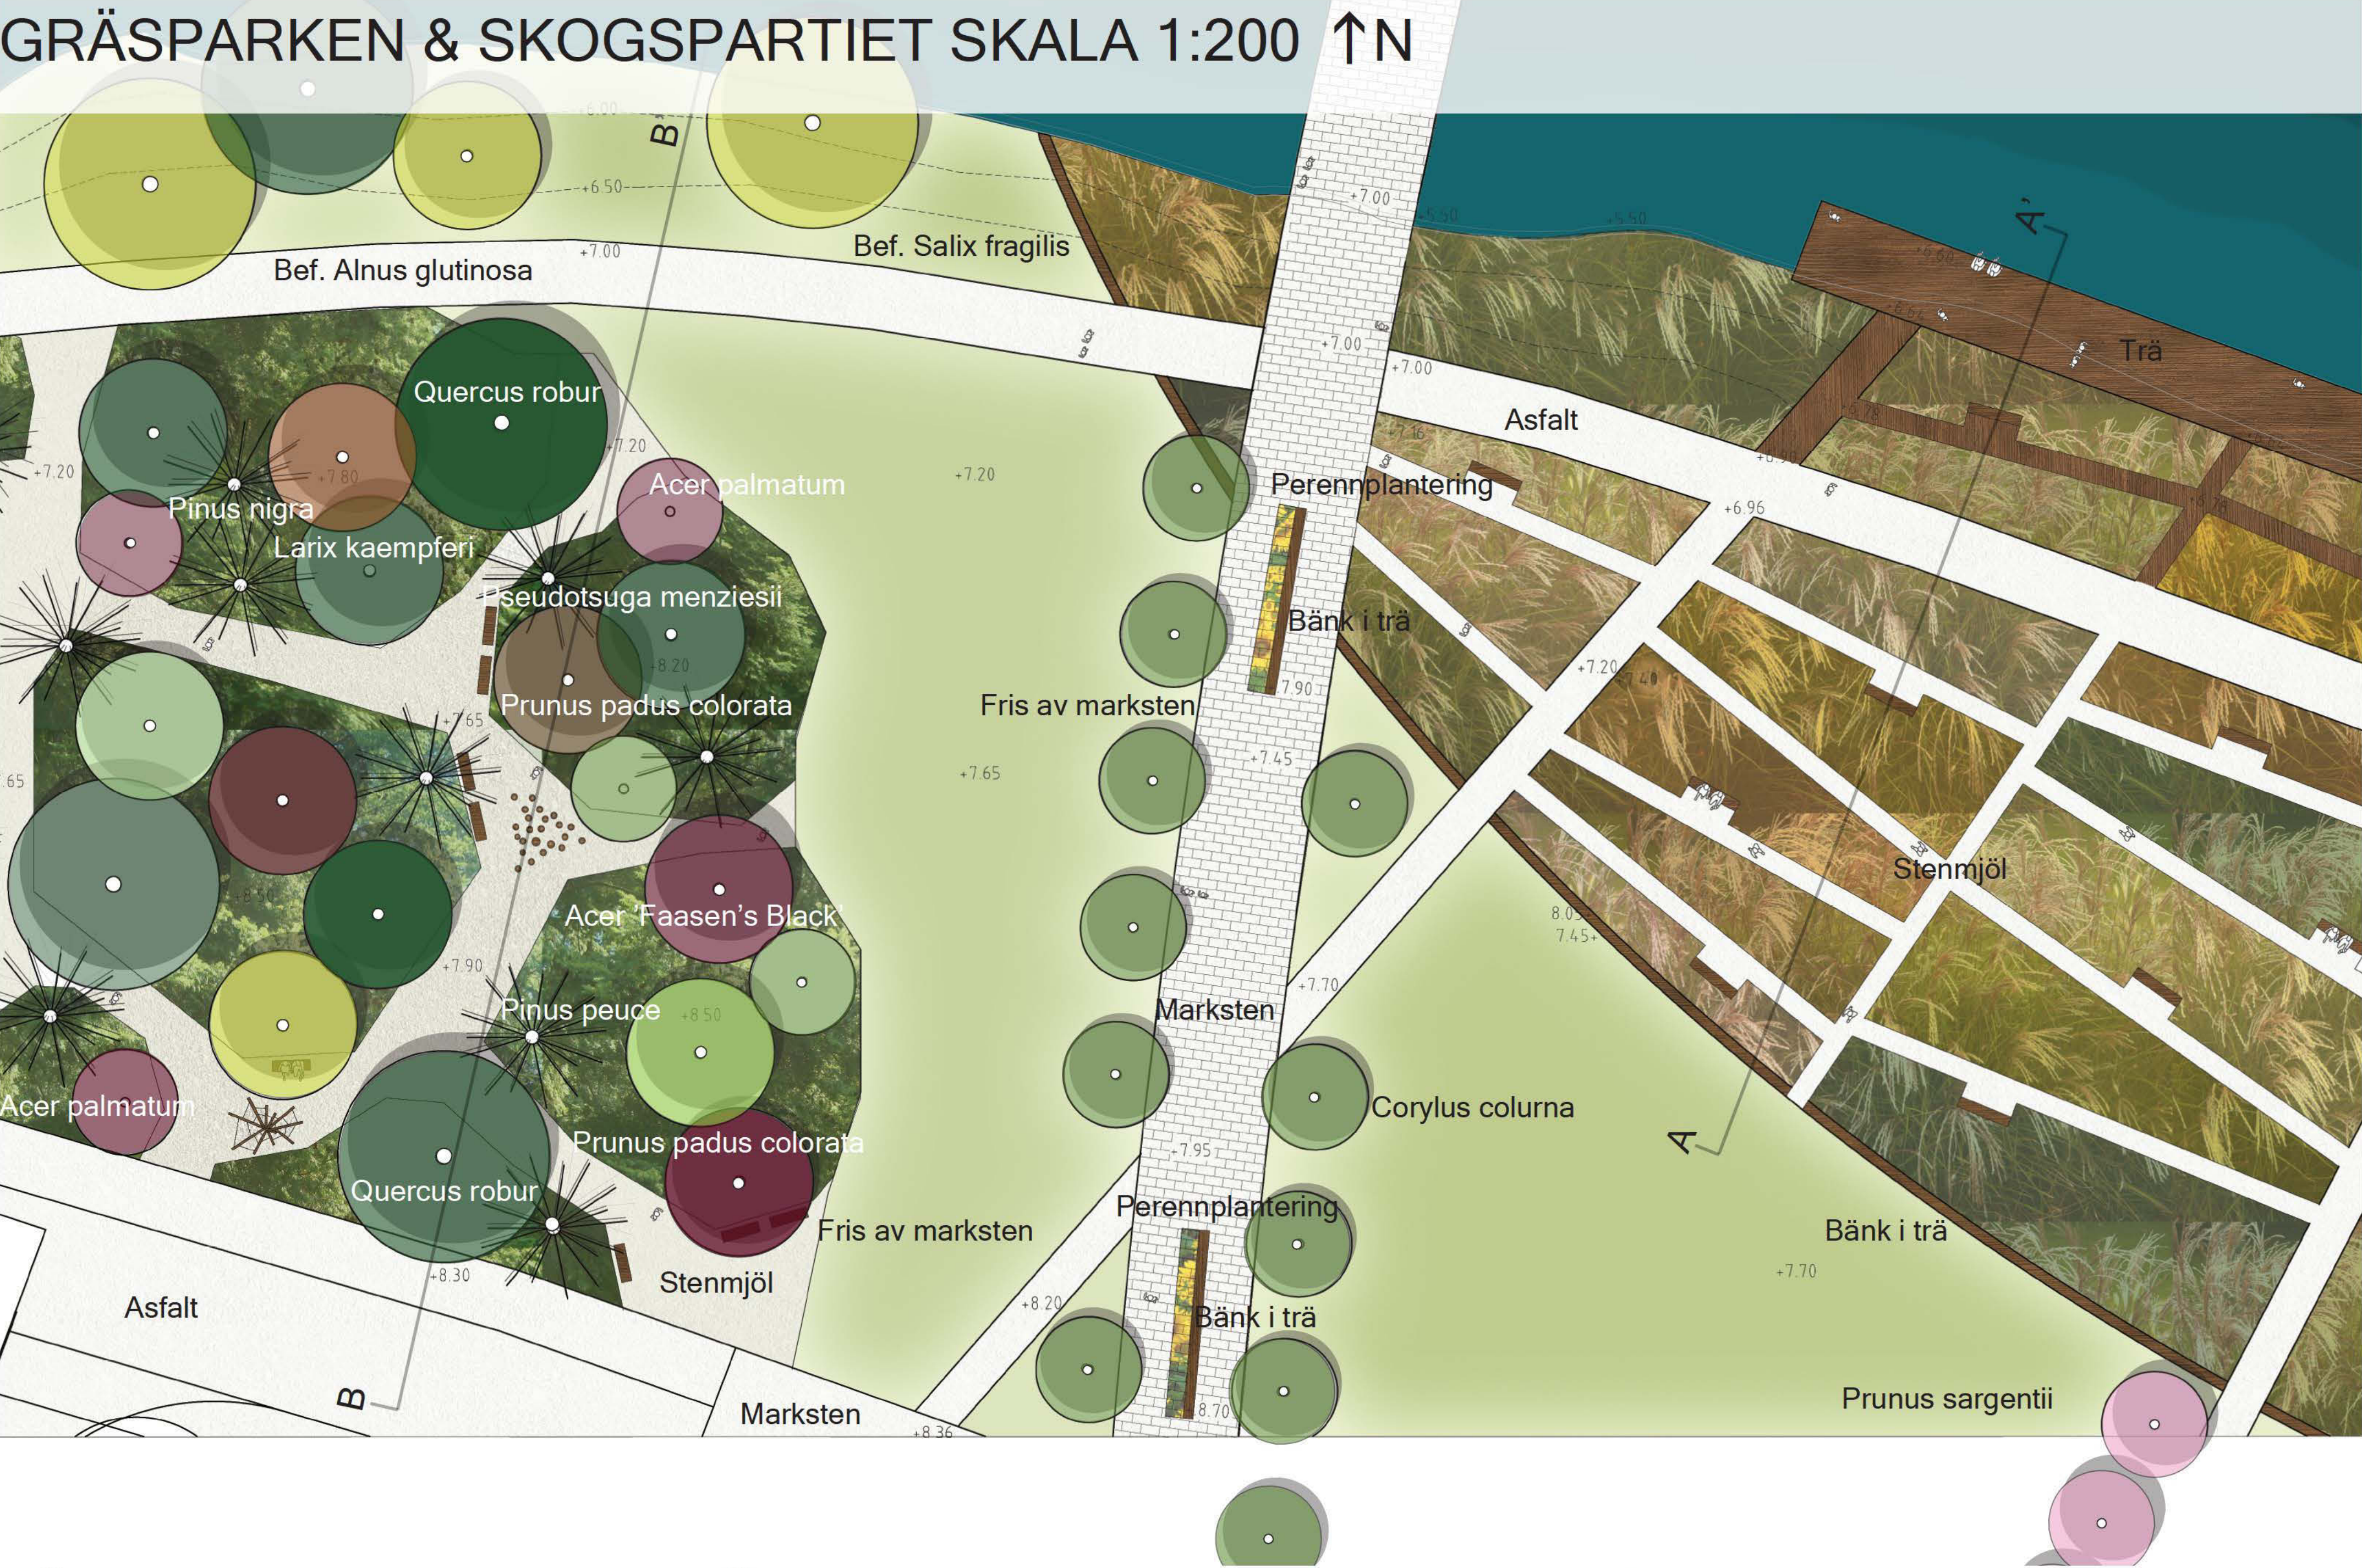

LÄNGDSEKTION A - A' GRÄSPARKEN SKALA 1:200

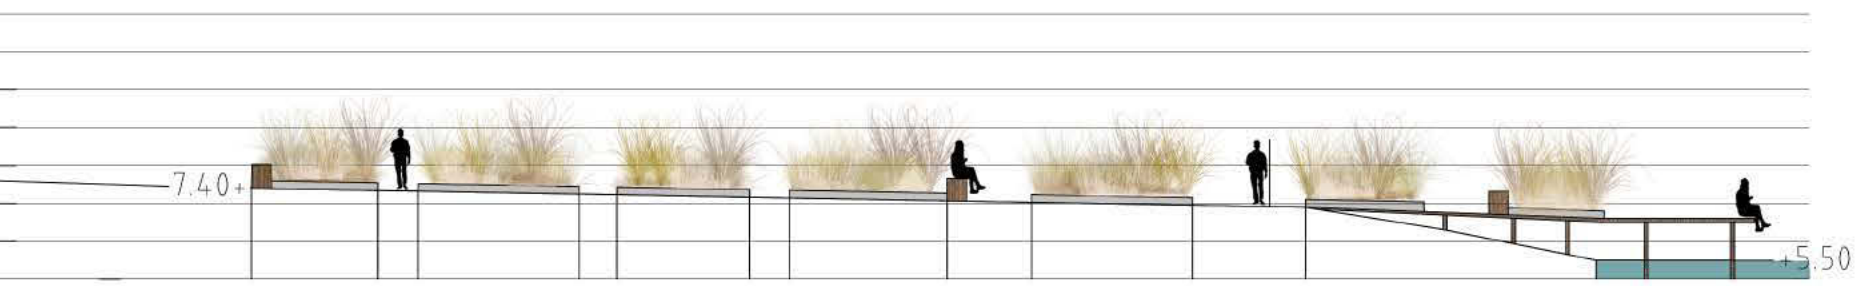


GRÄSPARKEN
I gräsparken planteras stora fält av olika grässorter. Genom att välja höga sorter och höja upp planteringarna skapas spännande rumslighet som kontrasterar till det öppna å-rummet.

VÄXTLISTA GRÄSPARKEN
Calamagrostis x acutiflora
Miscantus sinensis
Molinia caerulea

tuvrör
glansmiskantus
tåtel

LÄNGDSEKTIONER B - B' SKOGSPARTIET SKALA 1:200

NYPLANTERAT

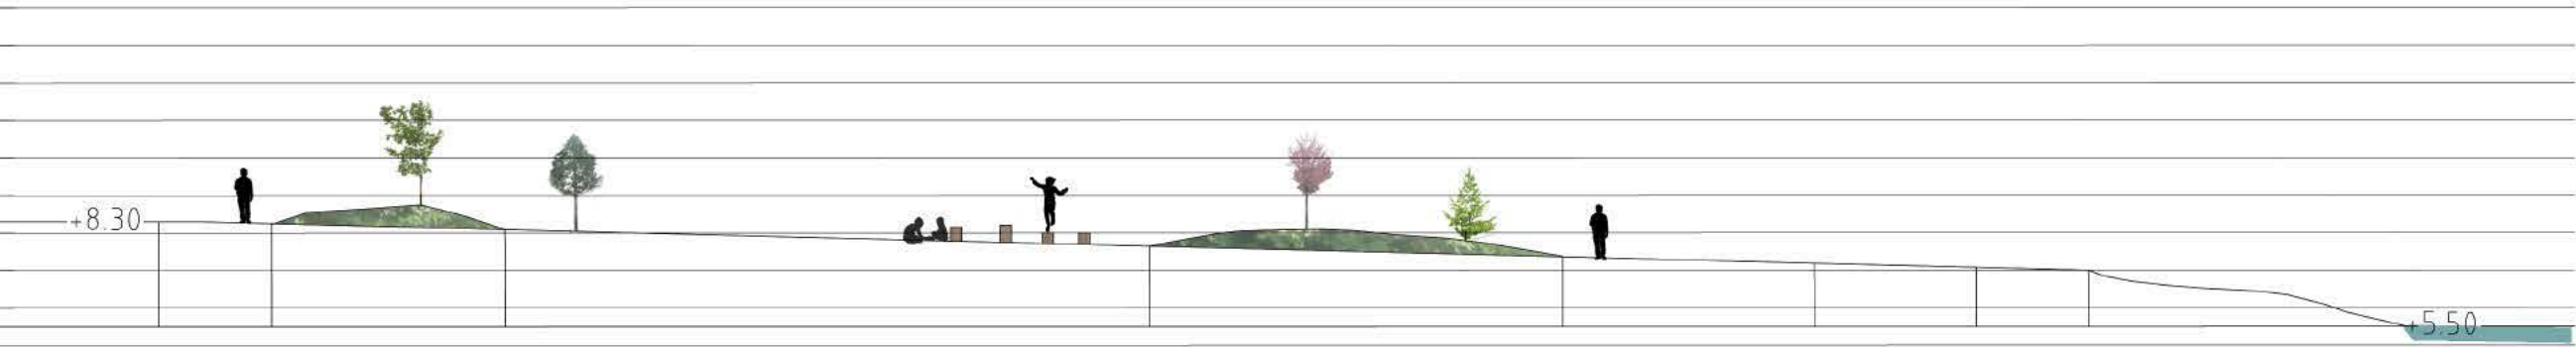

5 ÅR



30 ÅR



SKOGSPARTIET
Med utgångspunkt i den vindskyddande plantering som finns på platsen skapas en tätare skog som även utökats till båda sidor om bilvägen. De befintliga granarna kompletteras med barrväxter med spännande karaktärer. Till denna vintergröna stomme adderas lövfällande träd, buskar och perenner.

VÄXTLISTA SKOGSPARTIET
Acer palmatum
Acer platanoides 'Faasen's Black'
Cornus kousa var. chinensis
Larix kaempferi
Physocarpus opulifolius 'Diabolo'
Picea abies
Picea abies f. virgata
Pinus nigra
Pinus peuce
Prunus padus 'Colorata'
Pseudotsuga menziesii
Tsuga diversifolia
Quercus robur


japansk lönn
blodlönn
kinesiskblomsterkornell
japansk lärk
rödblågig smållspirea
gran
ormgran
svarttall
makedonisk tall
blodhägg
douglasgran
japansk hemlock
ek

KLÄTTERVÄXTER
Clematis
Hydrangea anomala ssp. petiolaris
Hedera helix

klematis
klätthortensia
murgro


PERENNER
Athyrium
Gunnera
Helleborus
Hosta
Polygonatum

majbräknar
gunneror
julrosor
funkior
ramsar

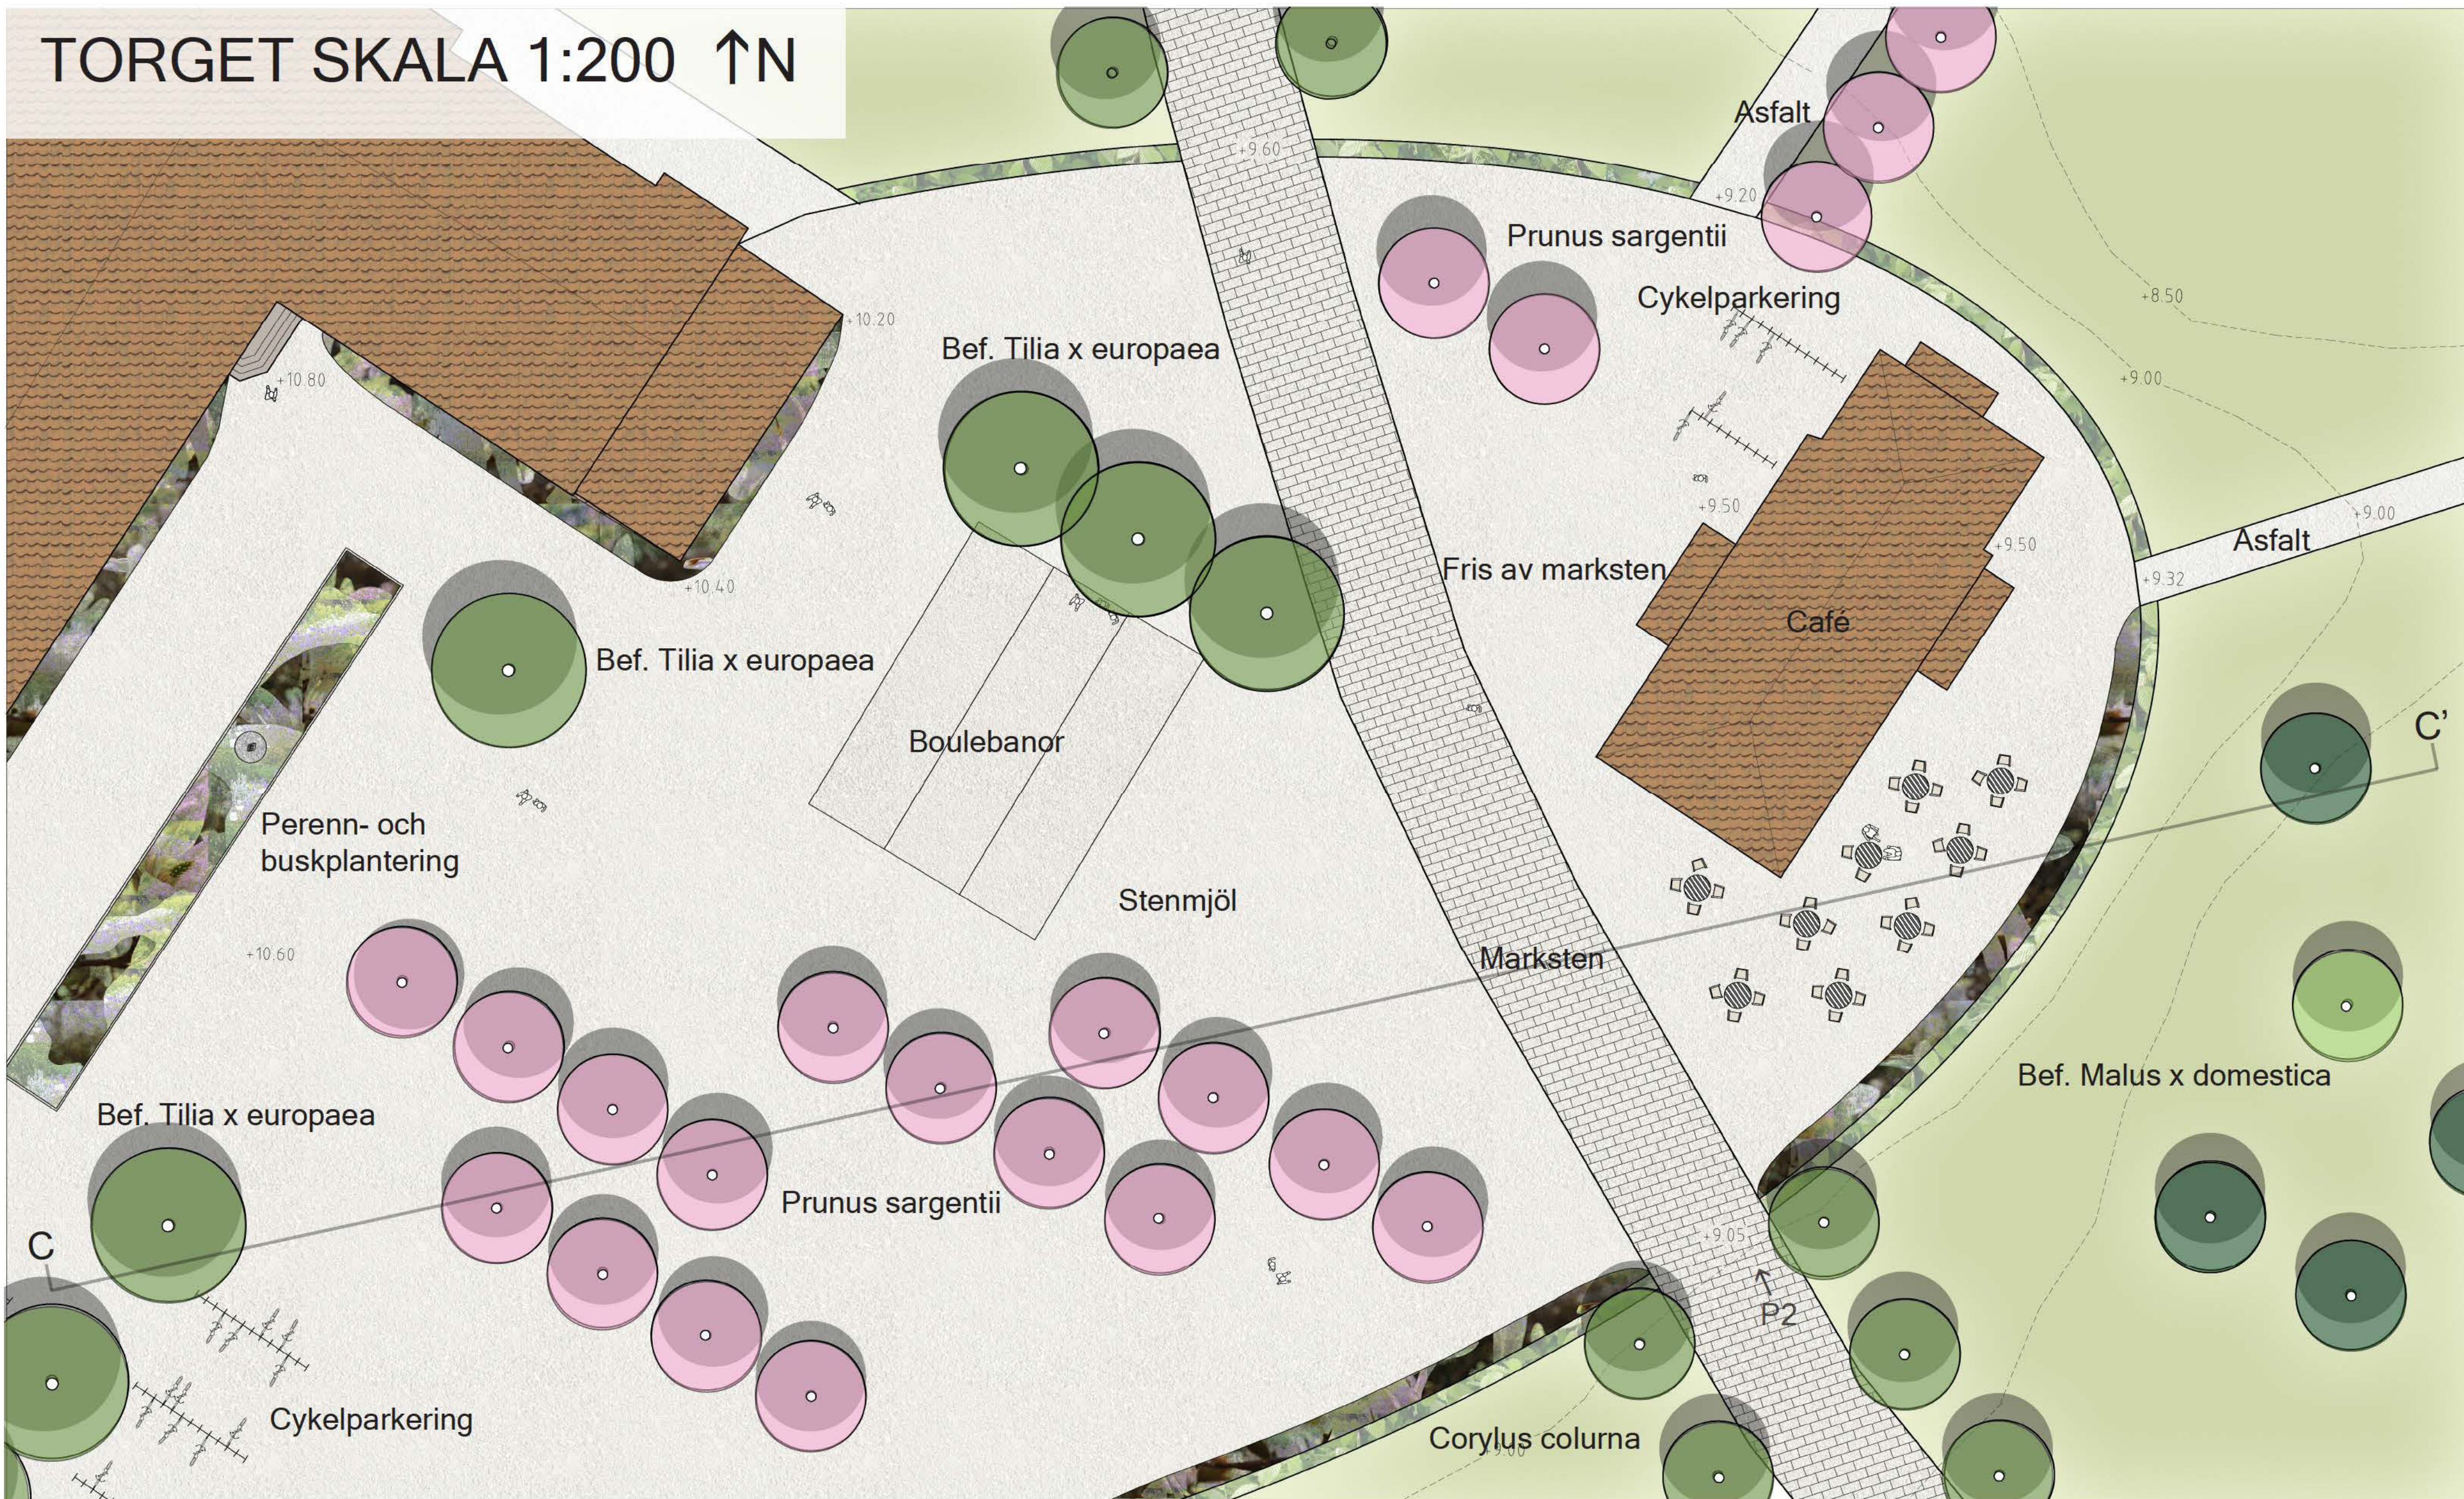

LÄNGDSEKTIONER C - C' TORGET SKALA 1:200


NYPLANTERAT

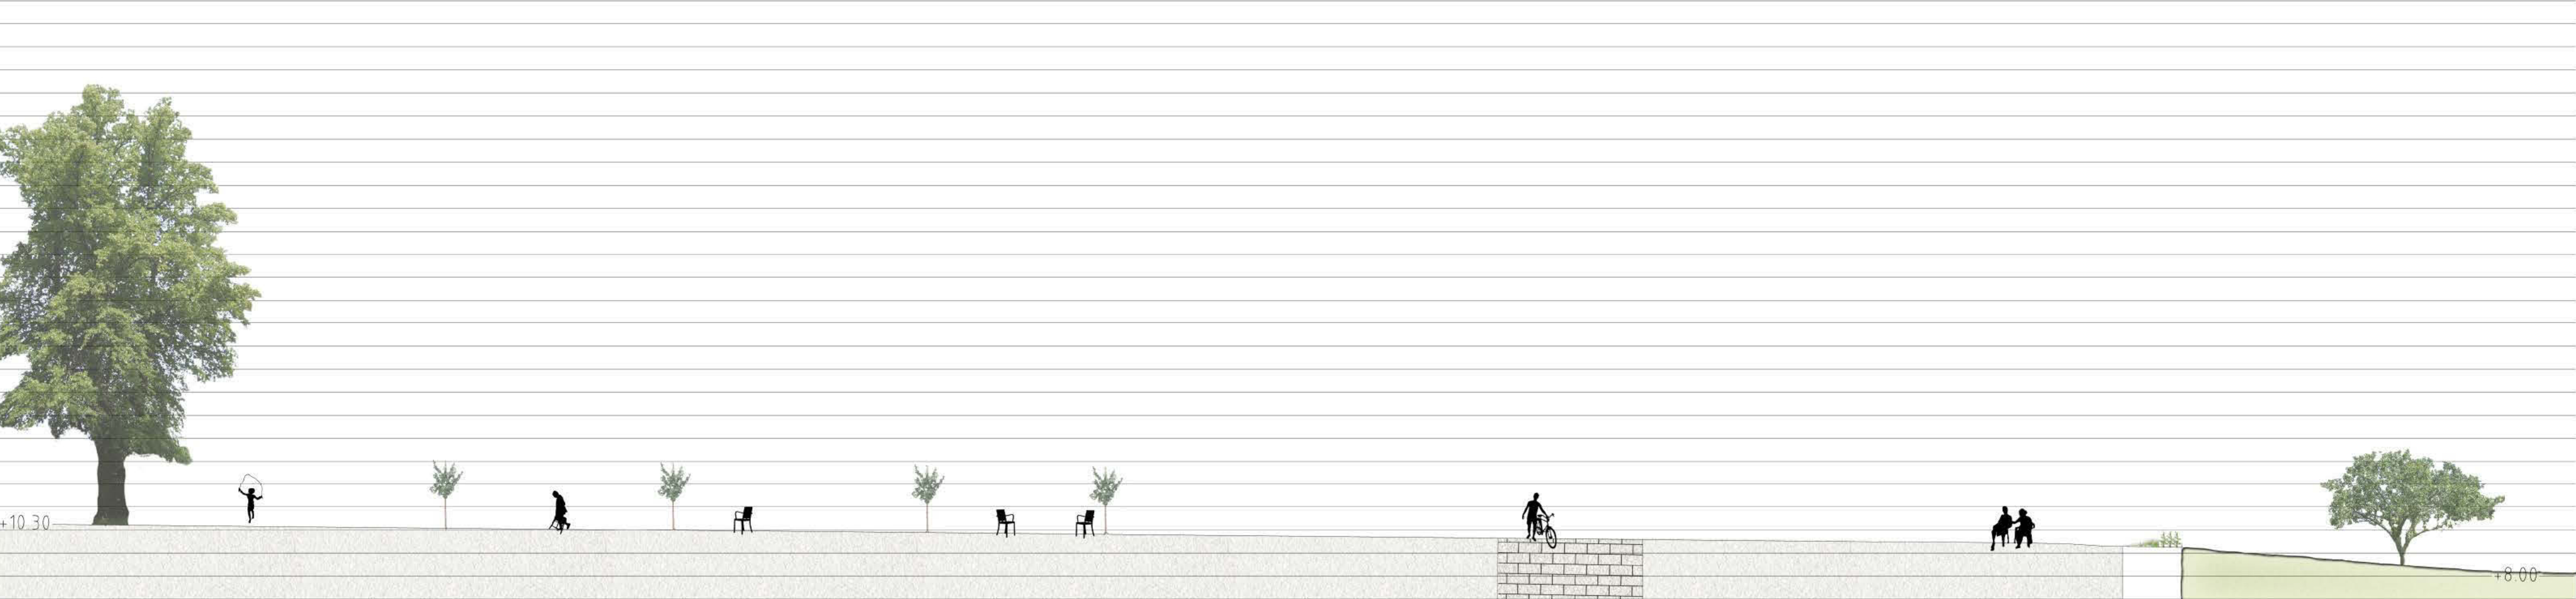

5 ÅR



30 ÅR

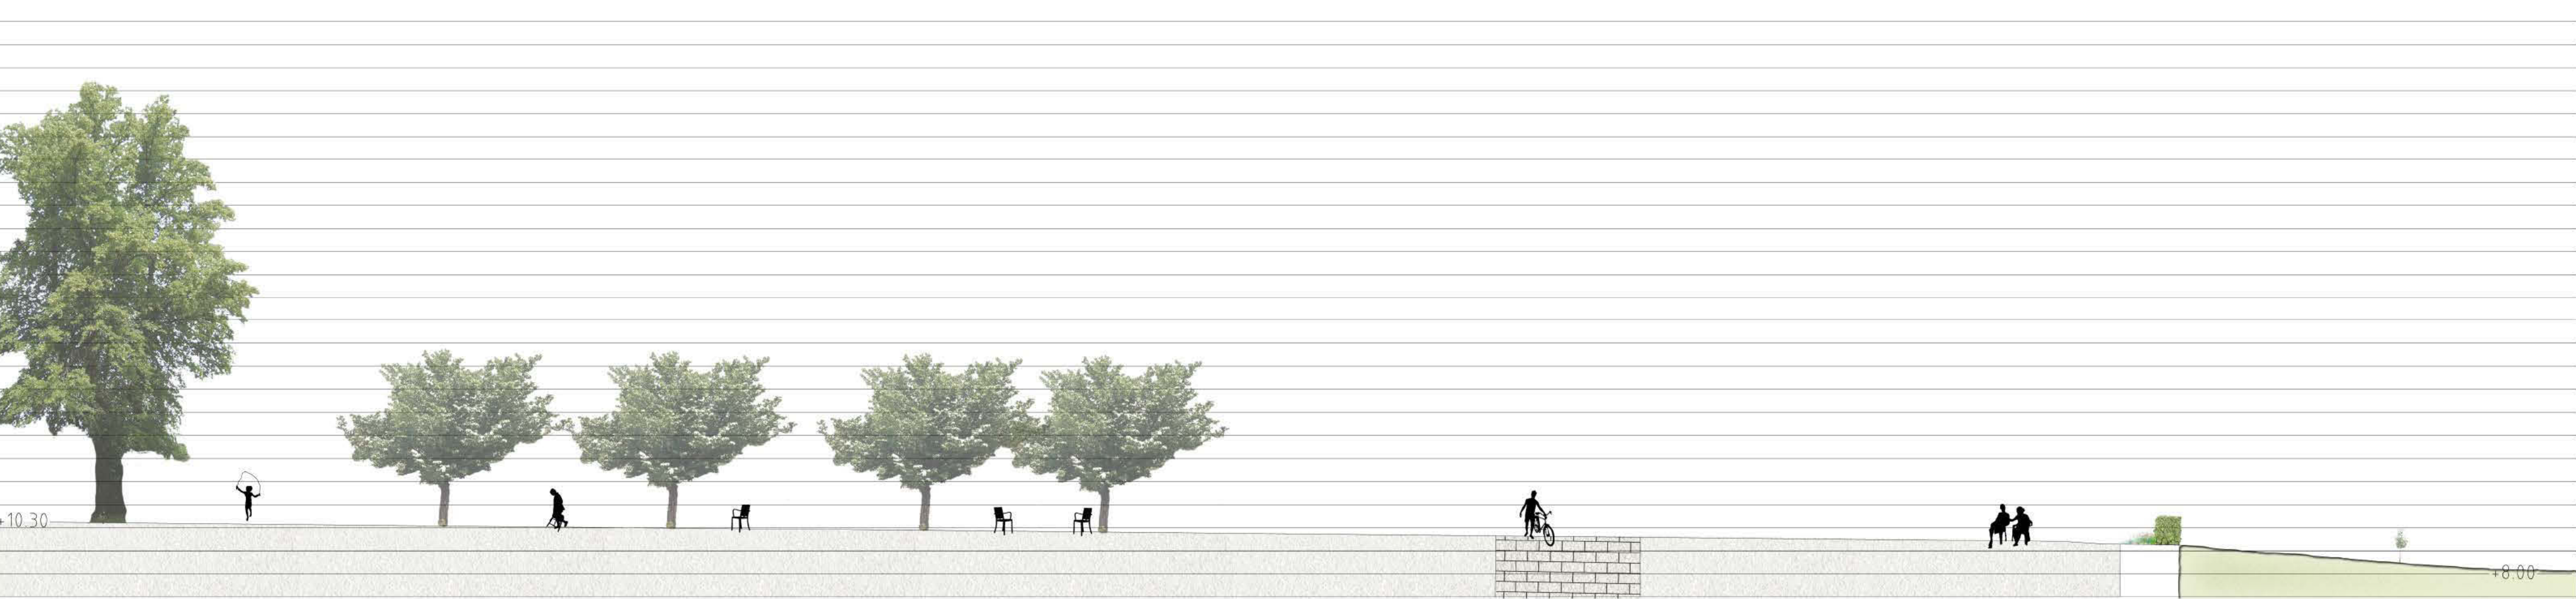

Tilia x europaea

Prunus sargentii

Carpinus betulus

Malus x domestica

TRÄDGÅRDEN

De gamla äppelträden bevaras för att behålla platsens speciella karaktär. När föryngring behövs byts träden ut successivt till nya plantor av samma sort. En plantering mot bilvägen med karaktäristiska trädgårdsväxter och träd skyddar mot buller och ramar in.

FINPARKEN

Stora befintliga parkträd bevaras och kompletteras med fler. Under träden blommar en lökmatta på våren.

TORGET

Befintliga lindar framför Seminariet bevaras. Torgets stora yta bryts upp med trädrader av bergskörbär som blommar vackert på våren, lyser gröna på sommaren och röda på hösten. I planteringen framför byggnaden planteras stjärnmagnolia och perenner i grönt, lila, vitt och rosa.

VÄXTLISTA TRÄDGÅRDEN

Malus x domestica
Malus toringo var. sargentii
Philadelphus coronarius
Prunus Sargentii
Ribes nigrum
Ribes rubrum
Ribes uva 'Crispa'
Sorbus 'Dogong'
Syringa vulgaris

äpple
bukettapel
schersmin
bergskörbär
svarta vinbär
röda vinbär
krusbär
ullunggrönn
syren

PERENNER

Astrantia
Alchemilla
Echinasea
Geranium
Paeonia

stjärnflockor
dagglåpor
rudbeckior
nävör
pioner

VÄXTLISTA FINPARKEN

Aesculus hippocastanum
Fagus sylvatica
Tilia x europaea
Quercus robur

LÖKVÄXTER

Crocus
Gagea lutea
Galantus nivalis
Narcissus
Scilla

hästkastanj
bok
lind
ek

krokus
vårlök
snödroppe
påsklilja
scilla

VÄXTLISTA TORGET

Buddleja davidii
Magnolia stellata
Prunus Sargentii
Tilia x europaea

HÄCK

Carpinus betulus

PERENNER

Alchemilla
Lavandula angustifolia
Echinasea
Actaea

syrenbuddleja
stjärnmagnolia
bergskörbär
lind

avenbok

dagglåpor
lavendel
rudbeckia
silverax

