


Navet

Gestaltningförslag till en ny stadspark i Uppsala
LK0150 Studio - Stadens offentliga rum
Karin Grängsjö
2012-03-11

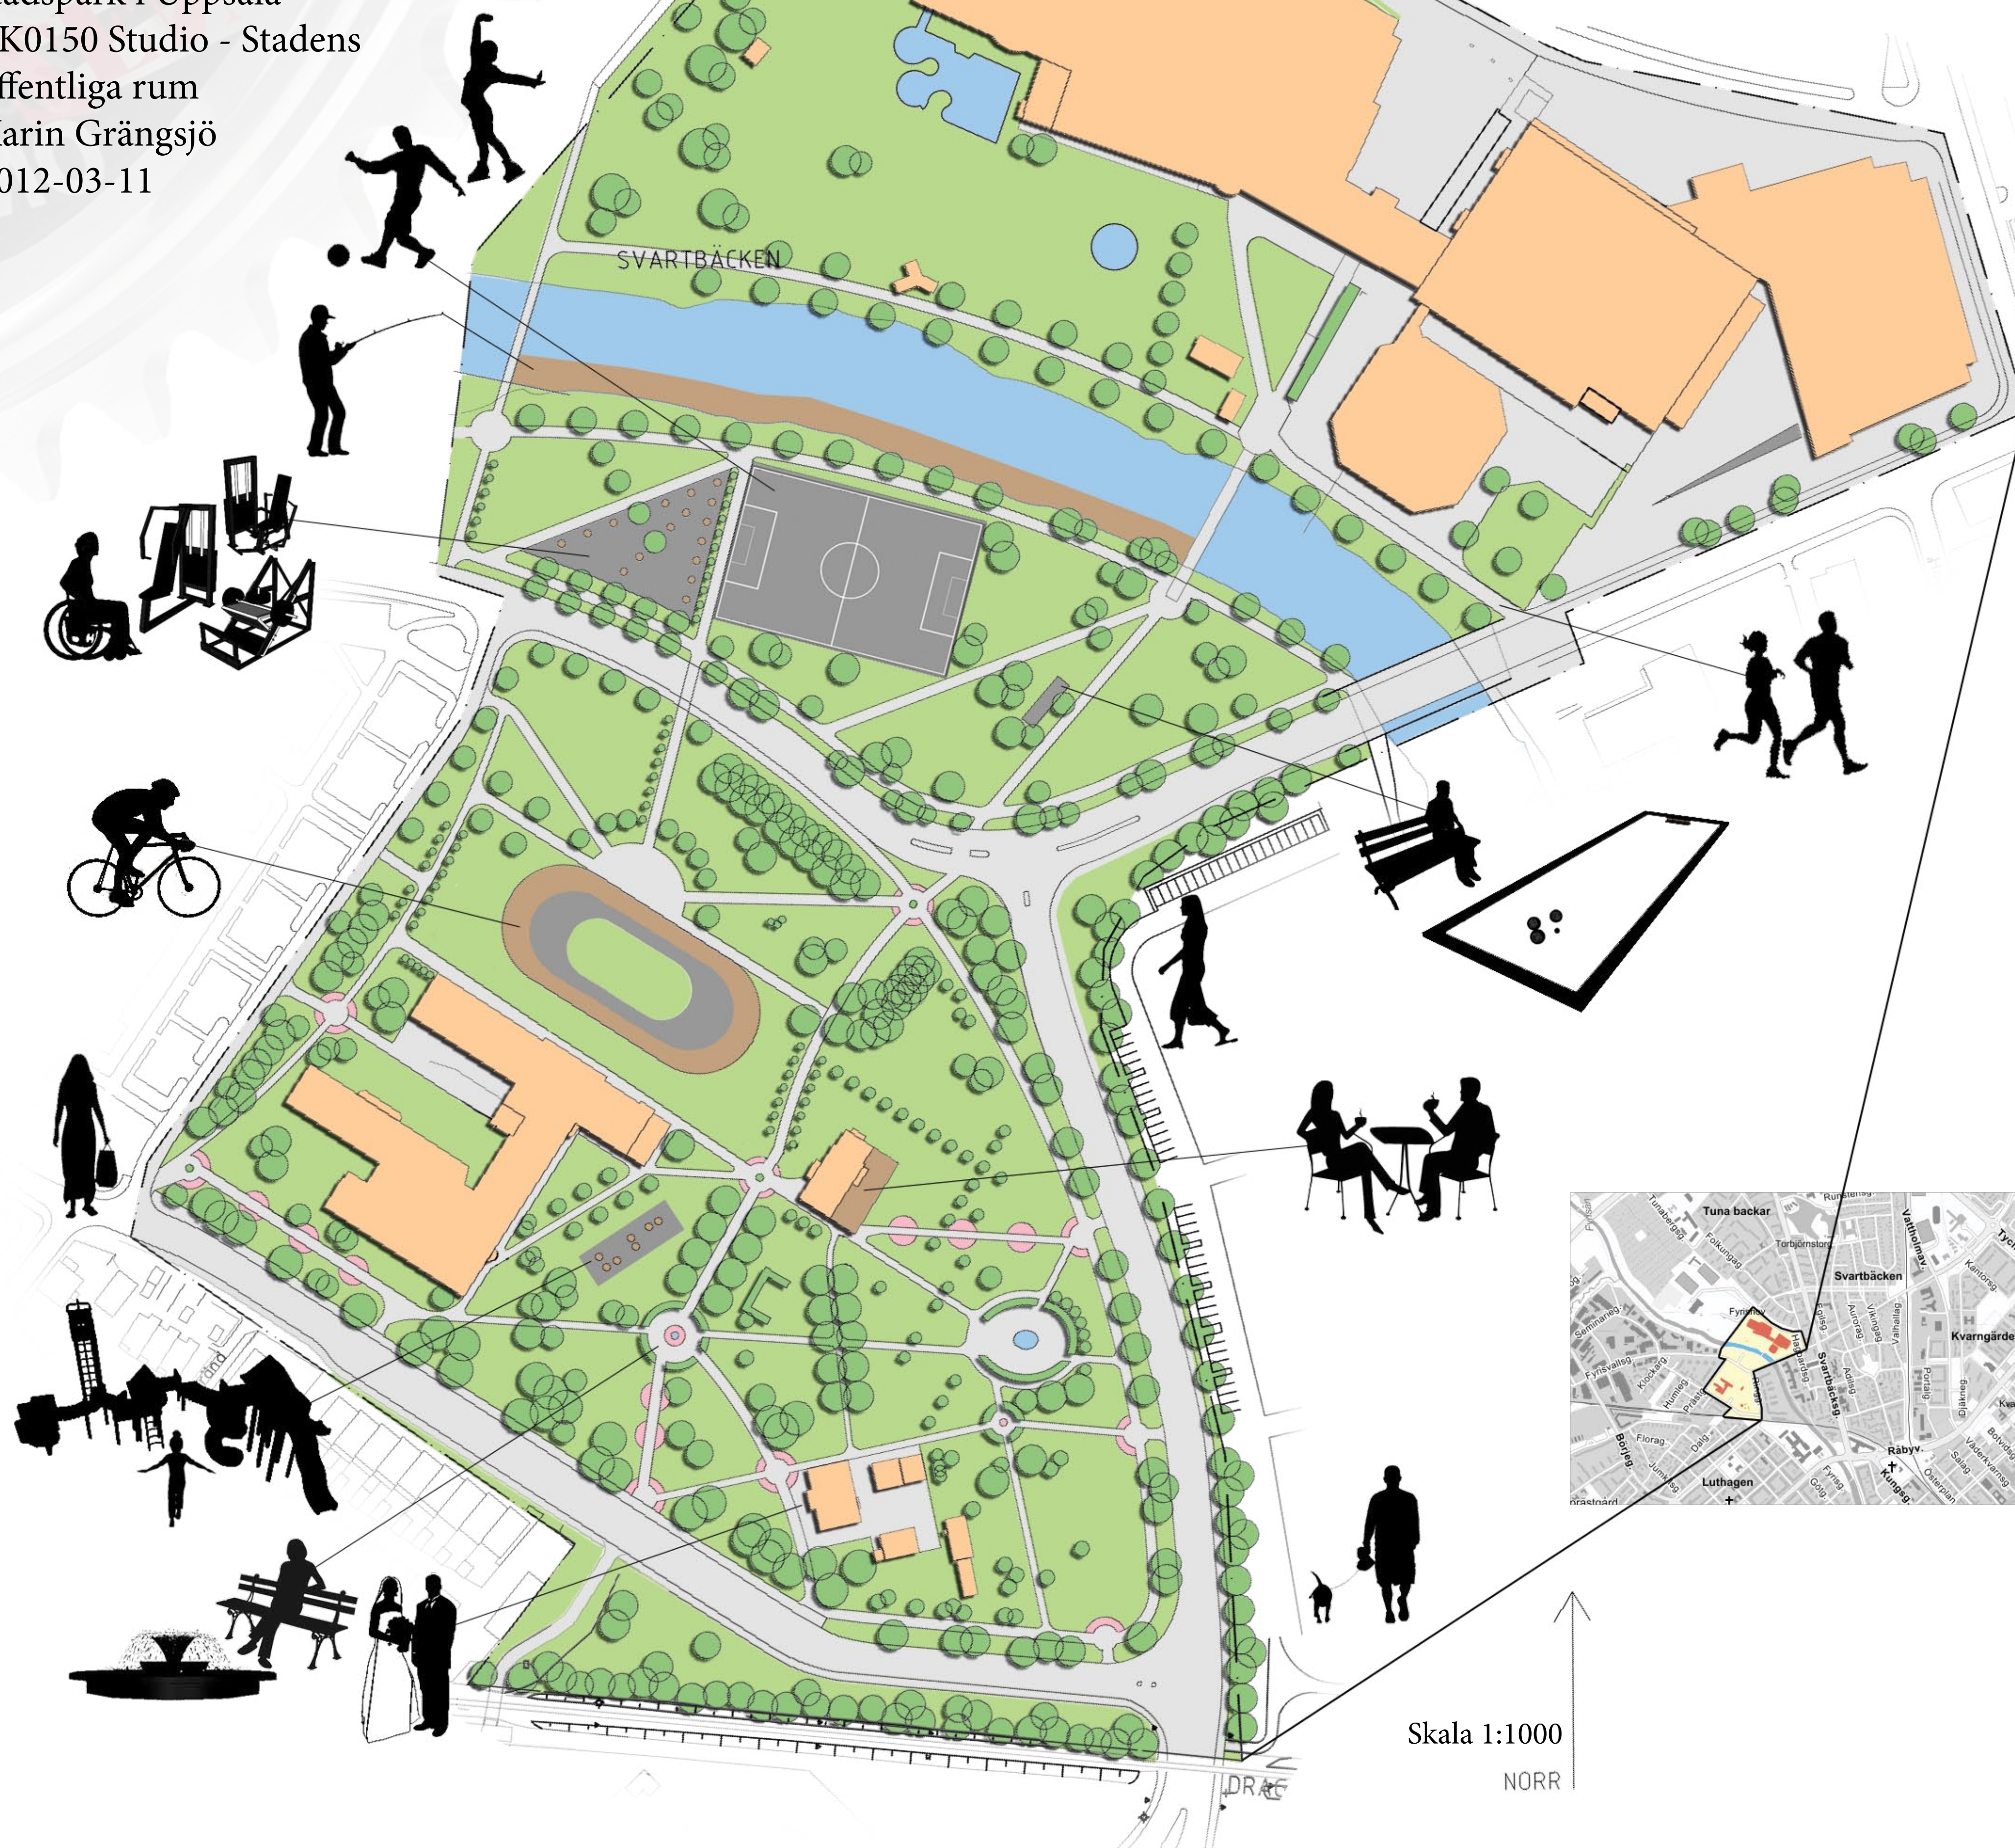

Navet är en stadspark som är full av aktivitet och rörelse. I den stora velodromen susar cyklister runt i hög hastighet. Framför velodromen ligger cyklisternas mötesplats, där de träffas och umgås.

En liten bit därifrån lyfts det vikter i utegymmet som även är anpassat för rullstolsburna. Intill utegymmet och Fyrisån åker barnfamiljer skridsko på en spolad grusplan. Sommar, vår och höst används planen till fotboll. I skuggan av några träd spelar ett par pensionärer boule.


På den långa bryggan längs Fyrisån står en man och fiskar. Kanske inte så mycket för fiskandet skull, utan mest för att koppla av. På andra sidan ån springer joggare förbi, på sin runda genom Tuna backar, Svartbäcken och Luthagen.

På en lekplats framför Seminariet leker skol- och dagisbarn, men de flesta har försvunnit ut till "sin skog", en dunge med hundraåriga granar.

I parken ligger ett café med en uteservering i härligt söderläge. Ett par sitter och tittar på människor som rör sig genom parken, och har uppsikt över barnen som leker intill.

Där parkens gångvägar korsas sitter folk och småpratar på bänkar intill de omgärdande perennrabatterna. Nyfikna blickar kastas mot byggnaderna i söder där det verkar vara bröllopsgäster på intågande.

Här finns något för alla.

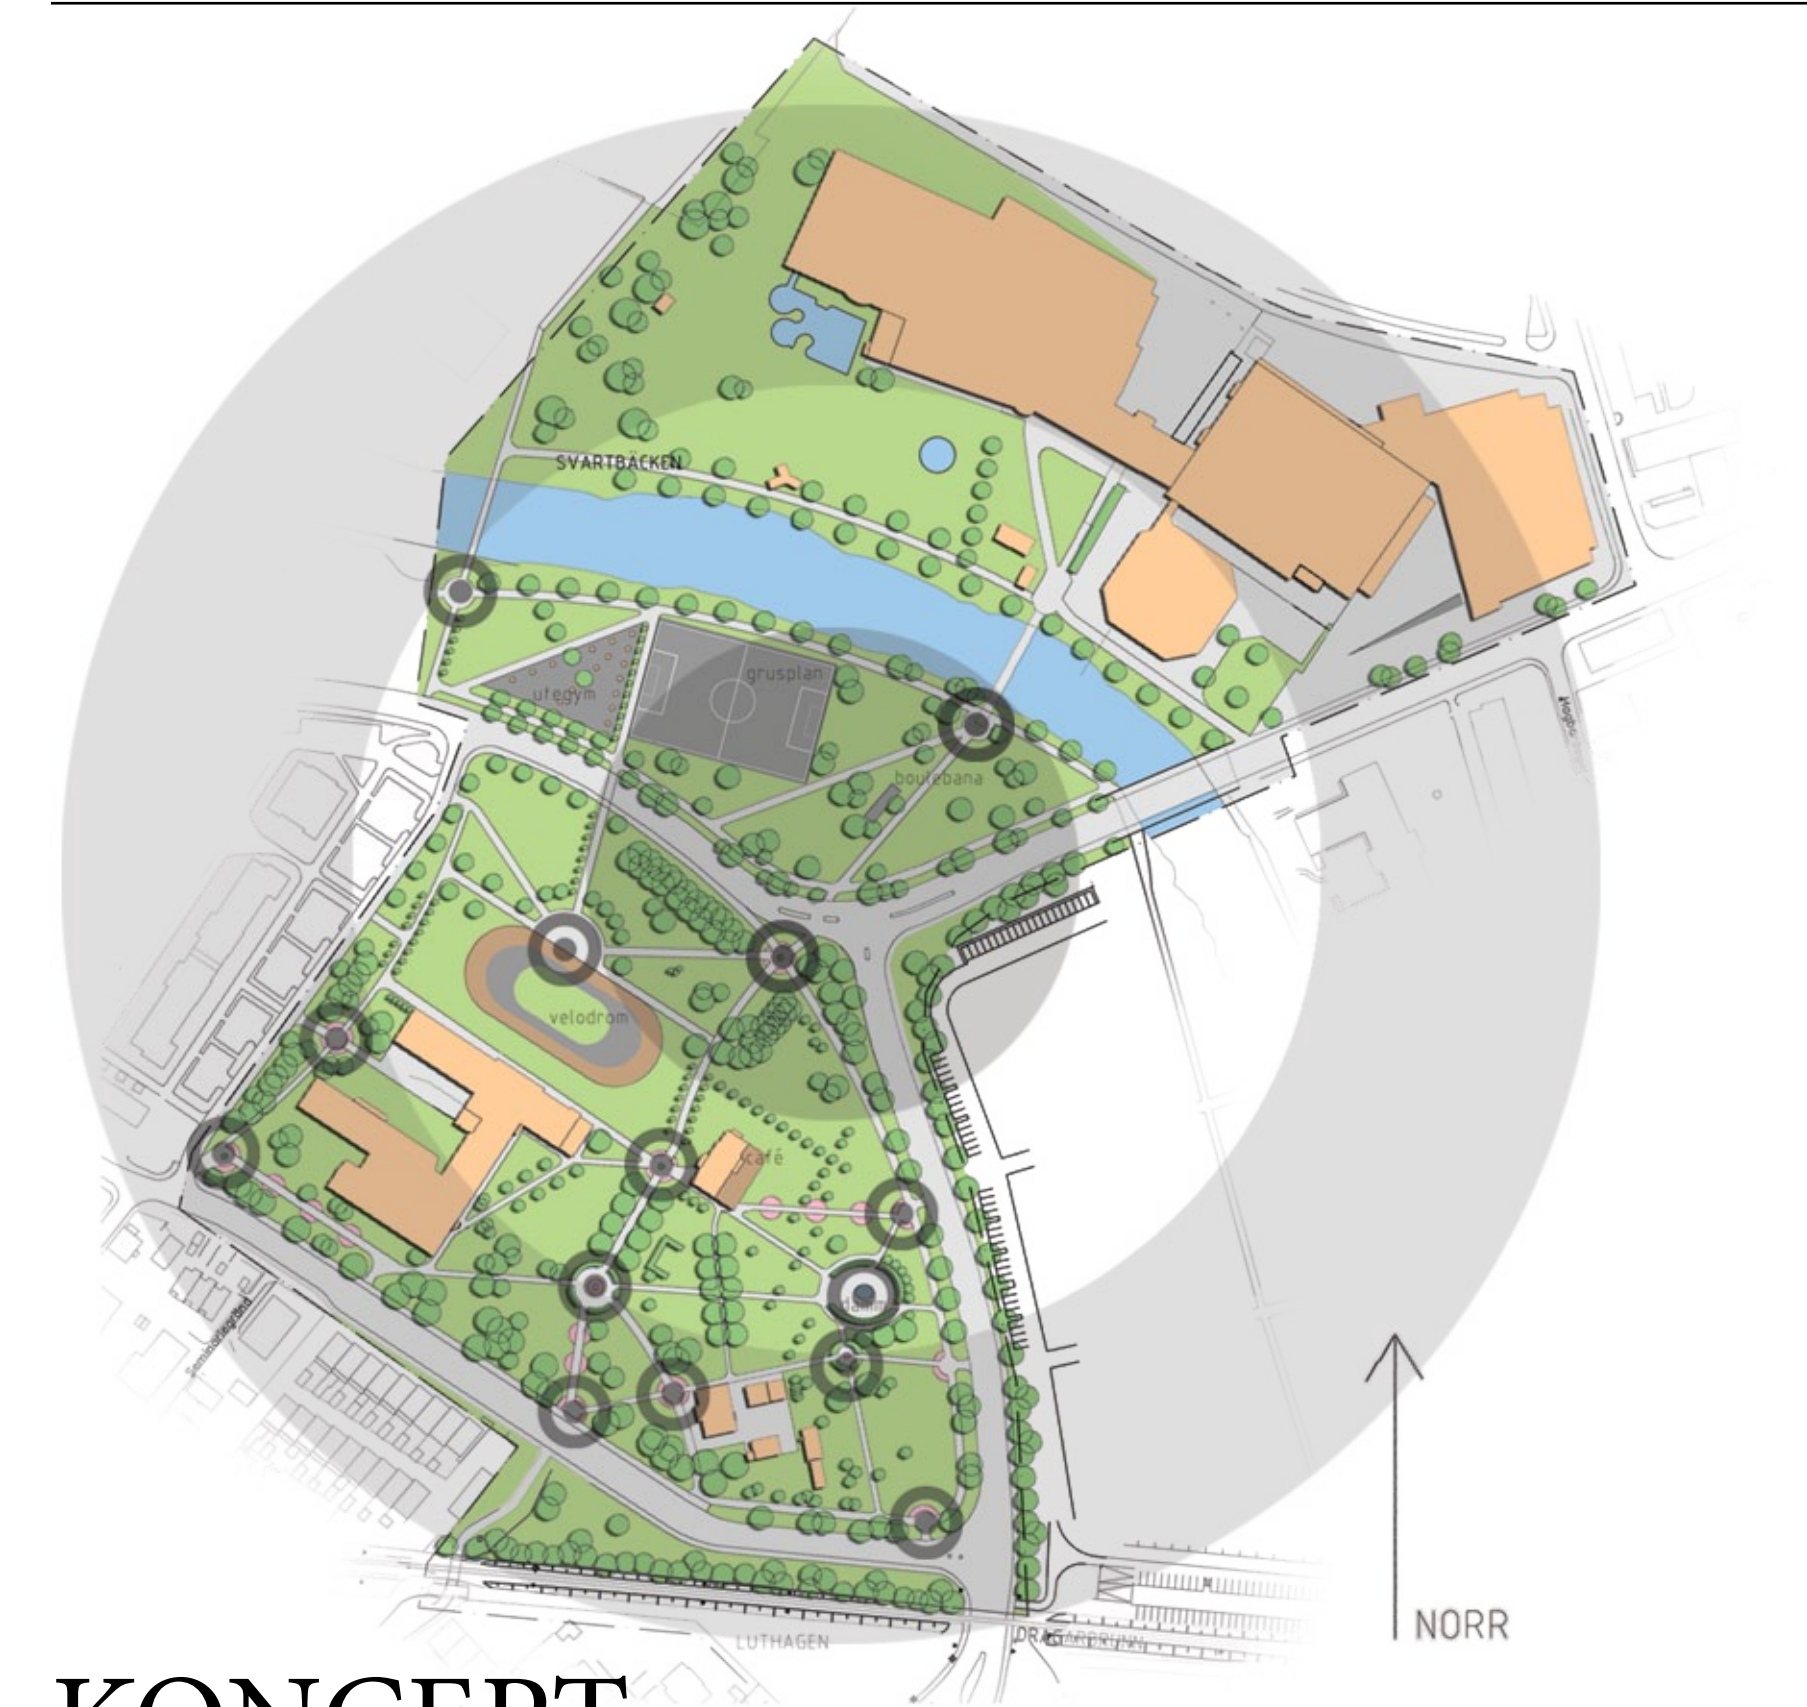

KONCEPT

Parken har en tydlig sportinriktning, med velodrom, utegym, boulebana, lekplats och en hel del ytor för fria aktiviteter och rekreation.

Formspråket är inspirerat av cykelns nav. Där stråken möts, som ekrar som möts vid nav, bildas cirkelformade mötesplatser som omgärdas av perennrabatter eller häckar.

Vegetationen utformas i större nav, där det inre området karaktäriseras av oregelbundenhet, det utanför av regelbundenhet och jämna avstånd, för att i det yttersta återigen få en vildare karaktär.



Navet

Gestaltningsförslag till en ny stadspark i Uppsala
LK0150 Studio - Stadens offentliga rum
Karin Grängsjö
2012-03-09

ANALYS

Fyrishov och verksamheten där är en stor fördel för området. Med 1,8 miljoner besökare i form av idrottare inom olika sporter samt familjer och åskådare, är Fyrishov ett riktigt dragplåster. Här erbjuds bland annat gym, tennis, innebandy, badminton, simning och relax. Även mässor och event som inte har anknytning till idrott äger rum på Fyrishov.

I dagsläget omgärdas Seminarieparken av barriärer i form av trafikerade bilvägar samt ett staket runt hela parken. Avsaknaden av entréer gör det besvärligt att ta sig till parken, särskilt norrifrån där vegetationen förstärker barriären ytterligare.

Det finns få definierade stråk i parken, vilket försvårar att röra sig i den och att korsa den. Det finns få platser som ger möjlighet till att uppehålla sig i parken.

På östra sidan av Fyrisån löper ett stråk längs ån, men vid Fyrishovs utebad tar det abrupt slut och begränsar förbindelsen till Tuna backar i norr. Utebadet är välbesökt på somrarna och kräver stora gräsytor.

Intill Seminariet ligger en stor gräsyta som fungerar som fotbollsplan. På grund av underlaget är den kraftigt säsongsbunden.

Mellan Seminarieparken och Fyrishov ligger idag en stor parkering som inte längre kommer att behövas då Fyrishov bygger ett parkeringshus på annan plats. Hur ytan används är avgörande för sambandet mellan Seminarieparken och Fyrishov. Även intill Seminariebyggnaden ligger parkeringar som kan tas bort.


I Seminarieparken försiggår ingen eller liten aktivitet kvällstid. De mindre byggnaderna har bra förutsättningar för att användas större delar av dygnet.

Längs med järnvägen, ligger en grönyta som känns överbliven och bortglömd. Parkens staket gör att ytan känns helt separerad från den. Här saknas bullerskydd längs järnvägen.

Seminarieparken innehåller många historiska element i form av äldre byggnader och vegetation som är ca 100 år gammal. Detta ger hela parken en stark kulturhistorisk prägel.



En nedsänkt velodrom anläggs intill Seminariet. De befintliga slänterna bevaras och fungerar som åskådarplatser. Värmeslingor och snöskottning gör det möjligt att nyttja velodromen året runt.

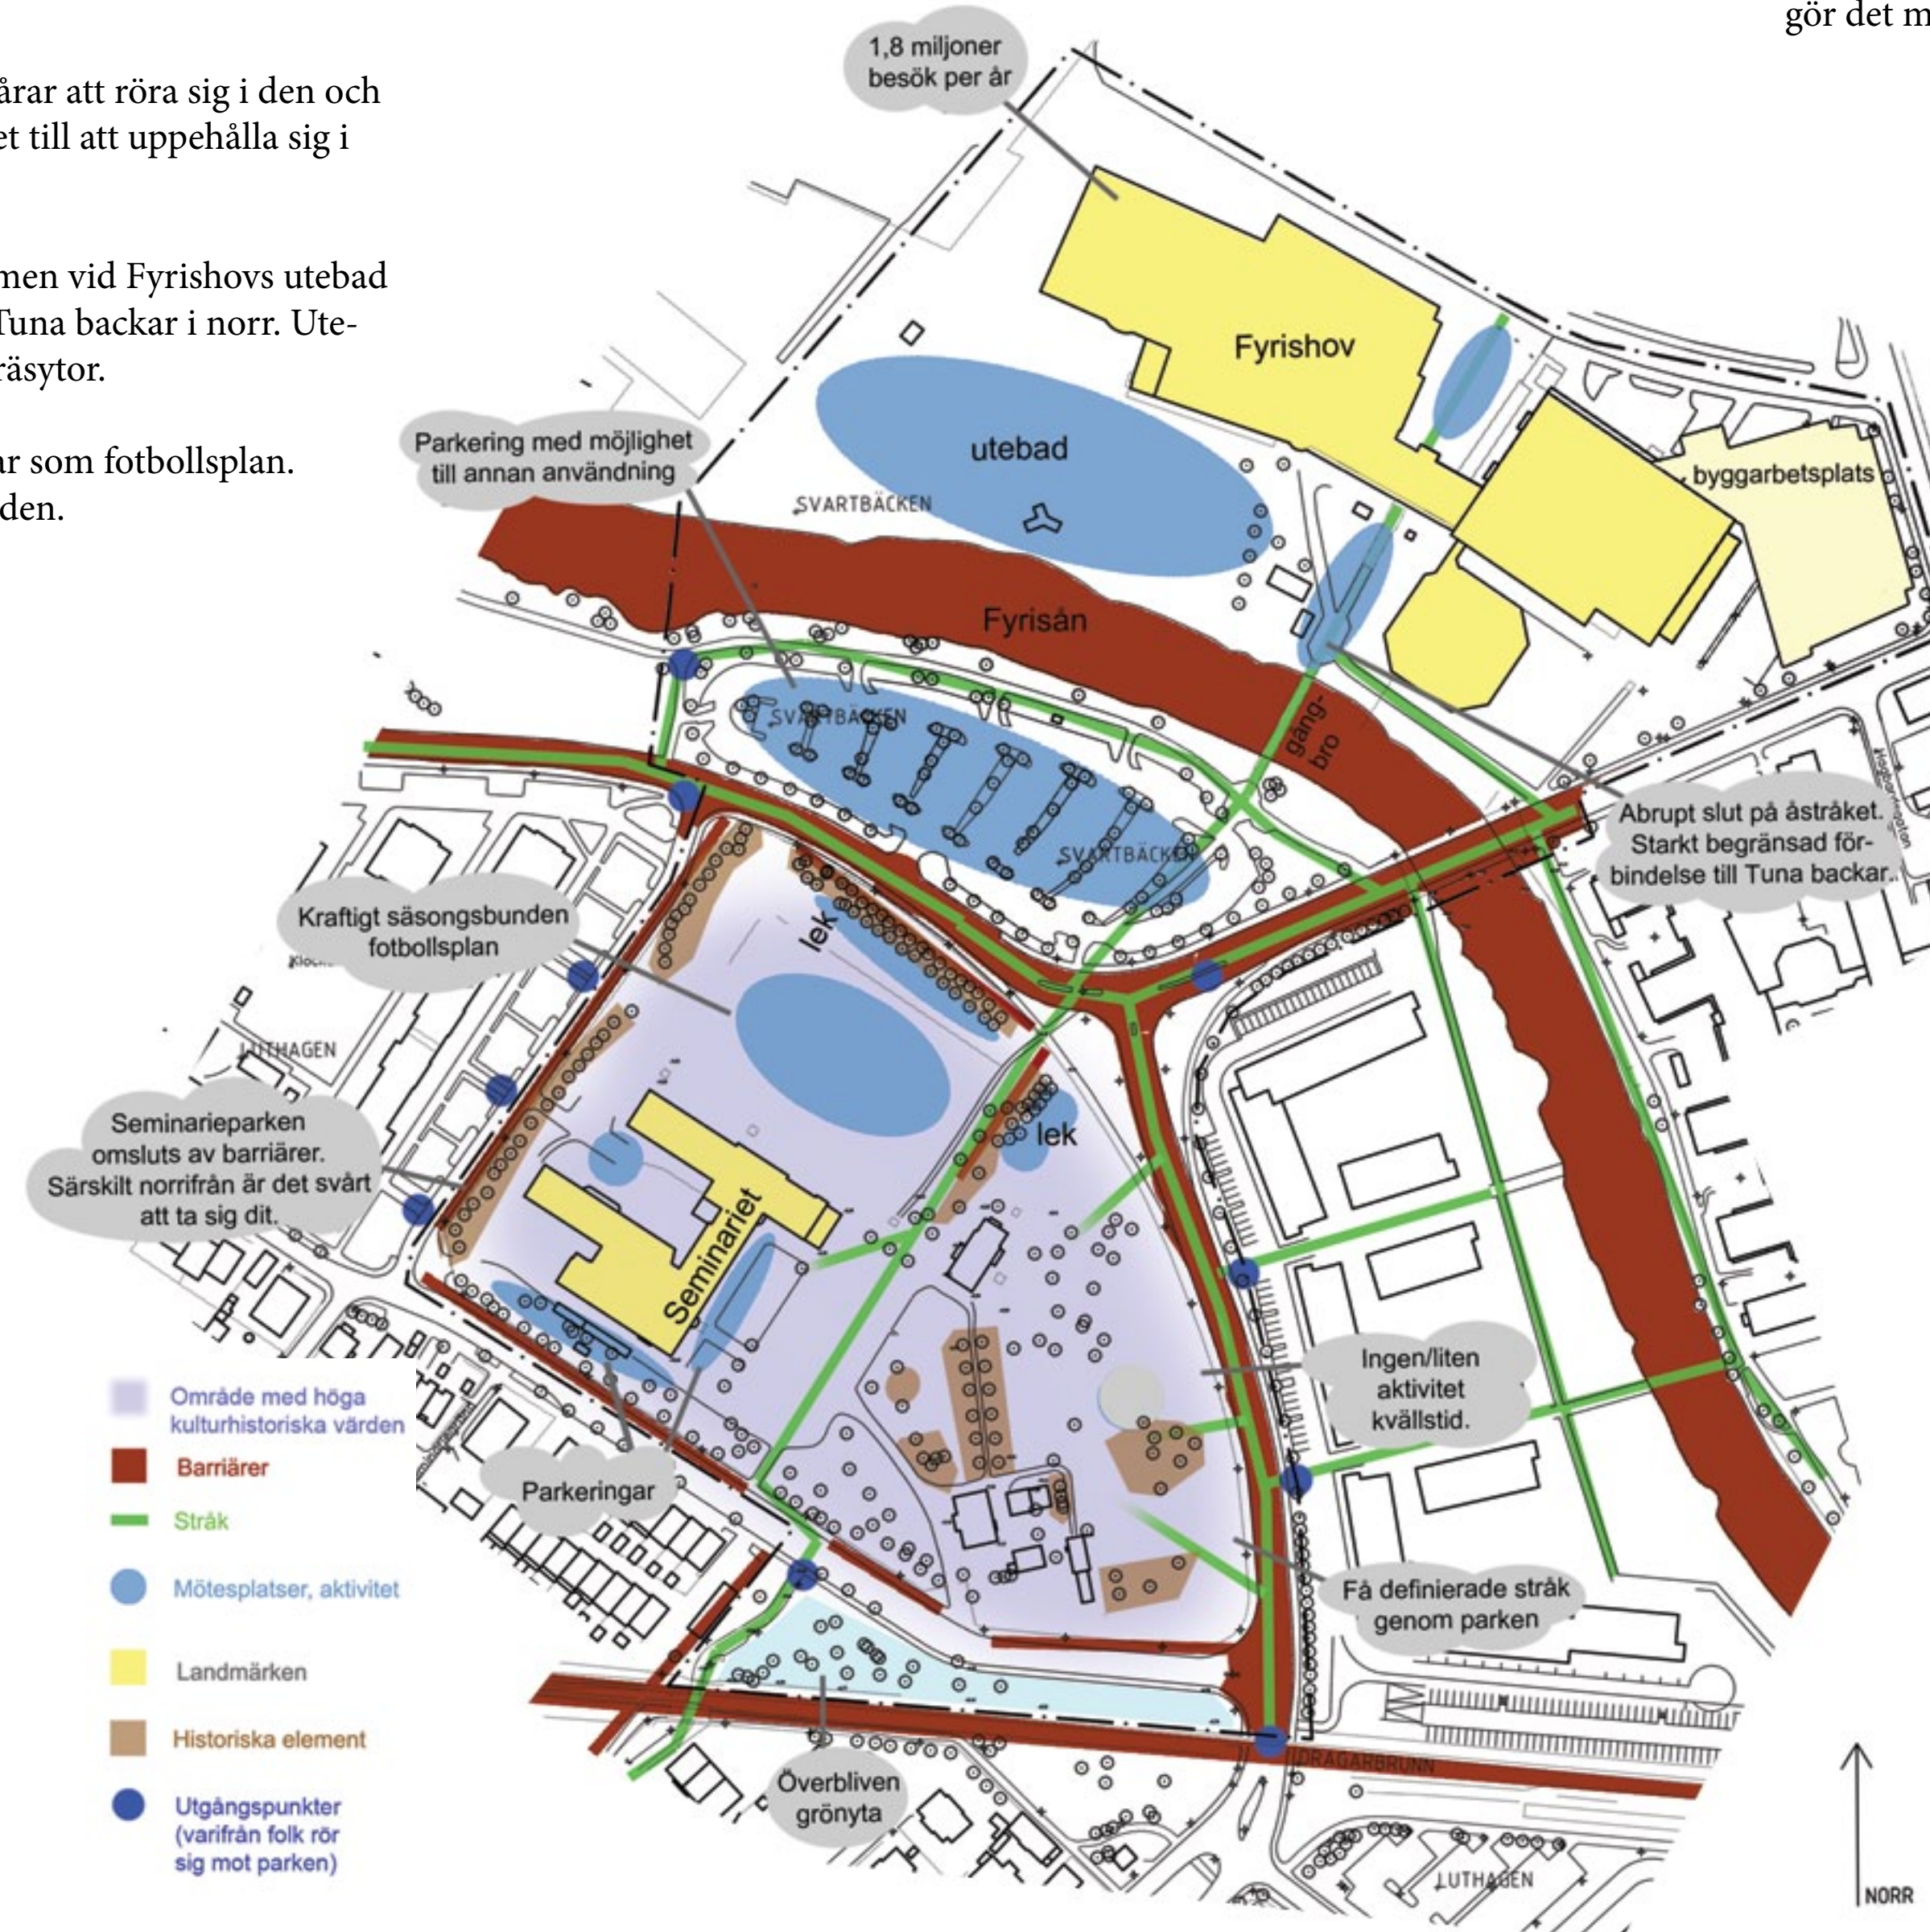

Skala 1:2000

PROGRAM

Möjliggör för fler aktiviteter och sporter. Aktiviteterna kan vara gratis eftersom de placeras på offentlig mark, samtidigt som de knyter an till de privata aktiviteterna på Fyrishov. Här finns chansen att skapa en cykelvelodrom, något som är väldigt ovanligt i Sverige. Den passar väl in med tanke på den växande cykelsporten och att Uppsala är "staden där alla cyklar". I ett större perspektiv bidrar velodromen alltså till att profilera hela Uppsala.

En fotbollsplan av grus gör det möjligt att spela vår, sommar och höst. På vintrarna kan planen spolas och användas som skridskobana. En boulevard tilltalar de som vill ha lite lugnare aktiviteter.

Öppna upp och skapa entréer längs Seminarieparkens alla sidor.

Skapa stråk för gående, motionärer och cyklister längs ån och genom parkerna, samt till Tuna backar, med utgångspunkt i befintliga rörelsemönster. Där stråken korsar varandra bildas mötesplatser. Förläng åstråket längs åns östra sida och bind samman med Tuna backar. I övrigt behålls Fyrishovs utebad i befintlig storlek.

På den stora gräsytan intill Seminariet anläggs en velodrom. De befintliga slänterna bevaras och kan användas som åskådarplatser.

Den gamla parkeringen mellan Seminarieparken och Fyrishov blir ett grönområde som binder samman det privata Fyrishov med den offentliga Seminarieparken. Här placeras en grusplan för bl.a. fotboll och skridskoåkning, en boulevard och ett utegym. De mindre byggnaderna i Seminarieparken blir caféverksamhet och festlokaler. Huset närmast Seminariet förses med en uteservering i söderläge. Byggnaderna i söder kan användas till fester, bröllop, loppisar, Bondens egen marknad och så vidare.

Längs järnvägen planteras träd för att minska bullernivåerna och för att ytan ska kännas som en del av parken.

Delar av den äldre vegetationen bevaras, samt byggnaderna.




Navet

Gestaltningsförslag till en ny
stadspark i Uppsala
LK0150 Studio - Stadens offentliga rum
Karin Grängsjö
2012-03-11

Utsnitt i skala 1:200

I "naven", de runda mötesplatserna, finns bänkar i både sol och skugga, bekvämt placerade med avskärmningar bakom ryggen. I vissa av naven finns fontäner, dammar och perennrabatter.

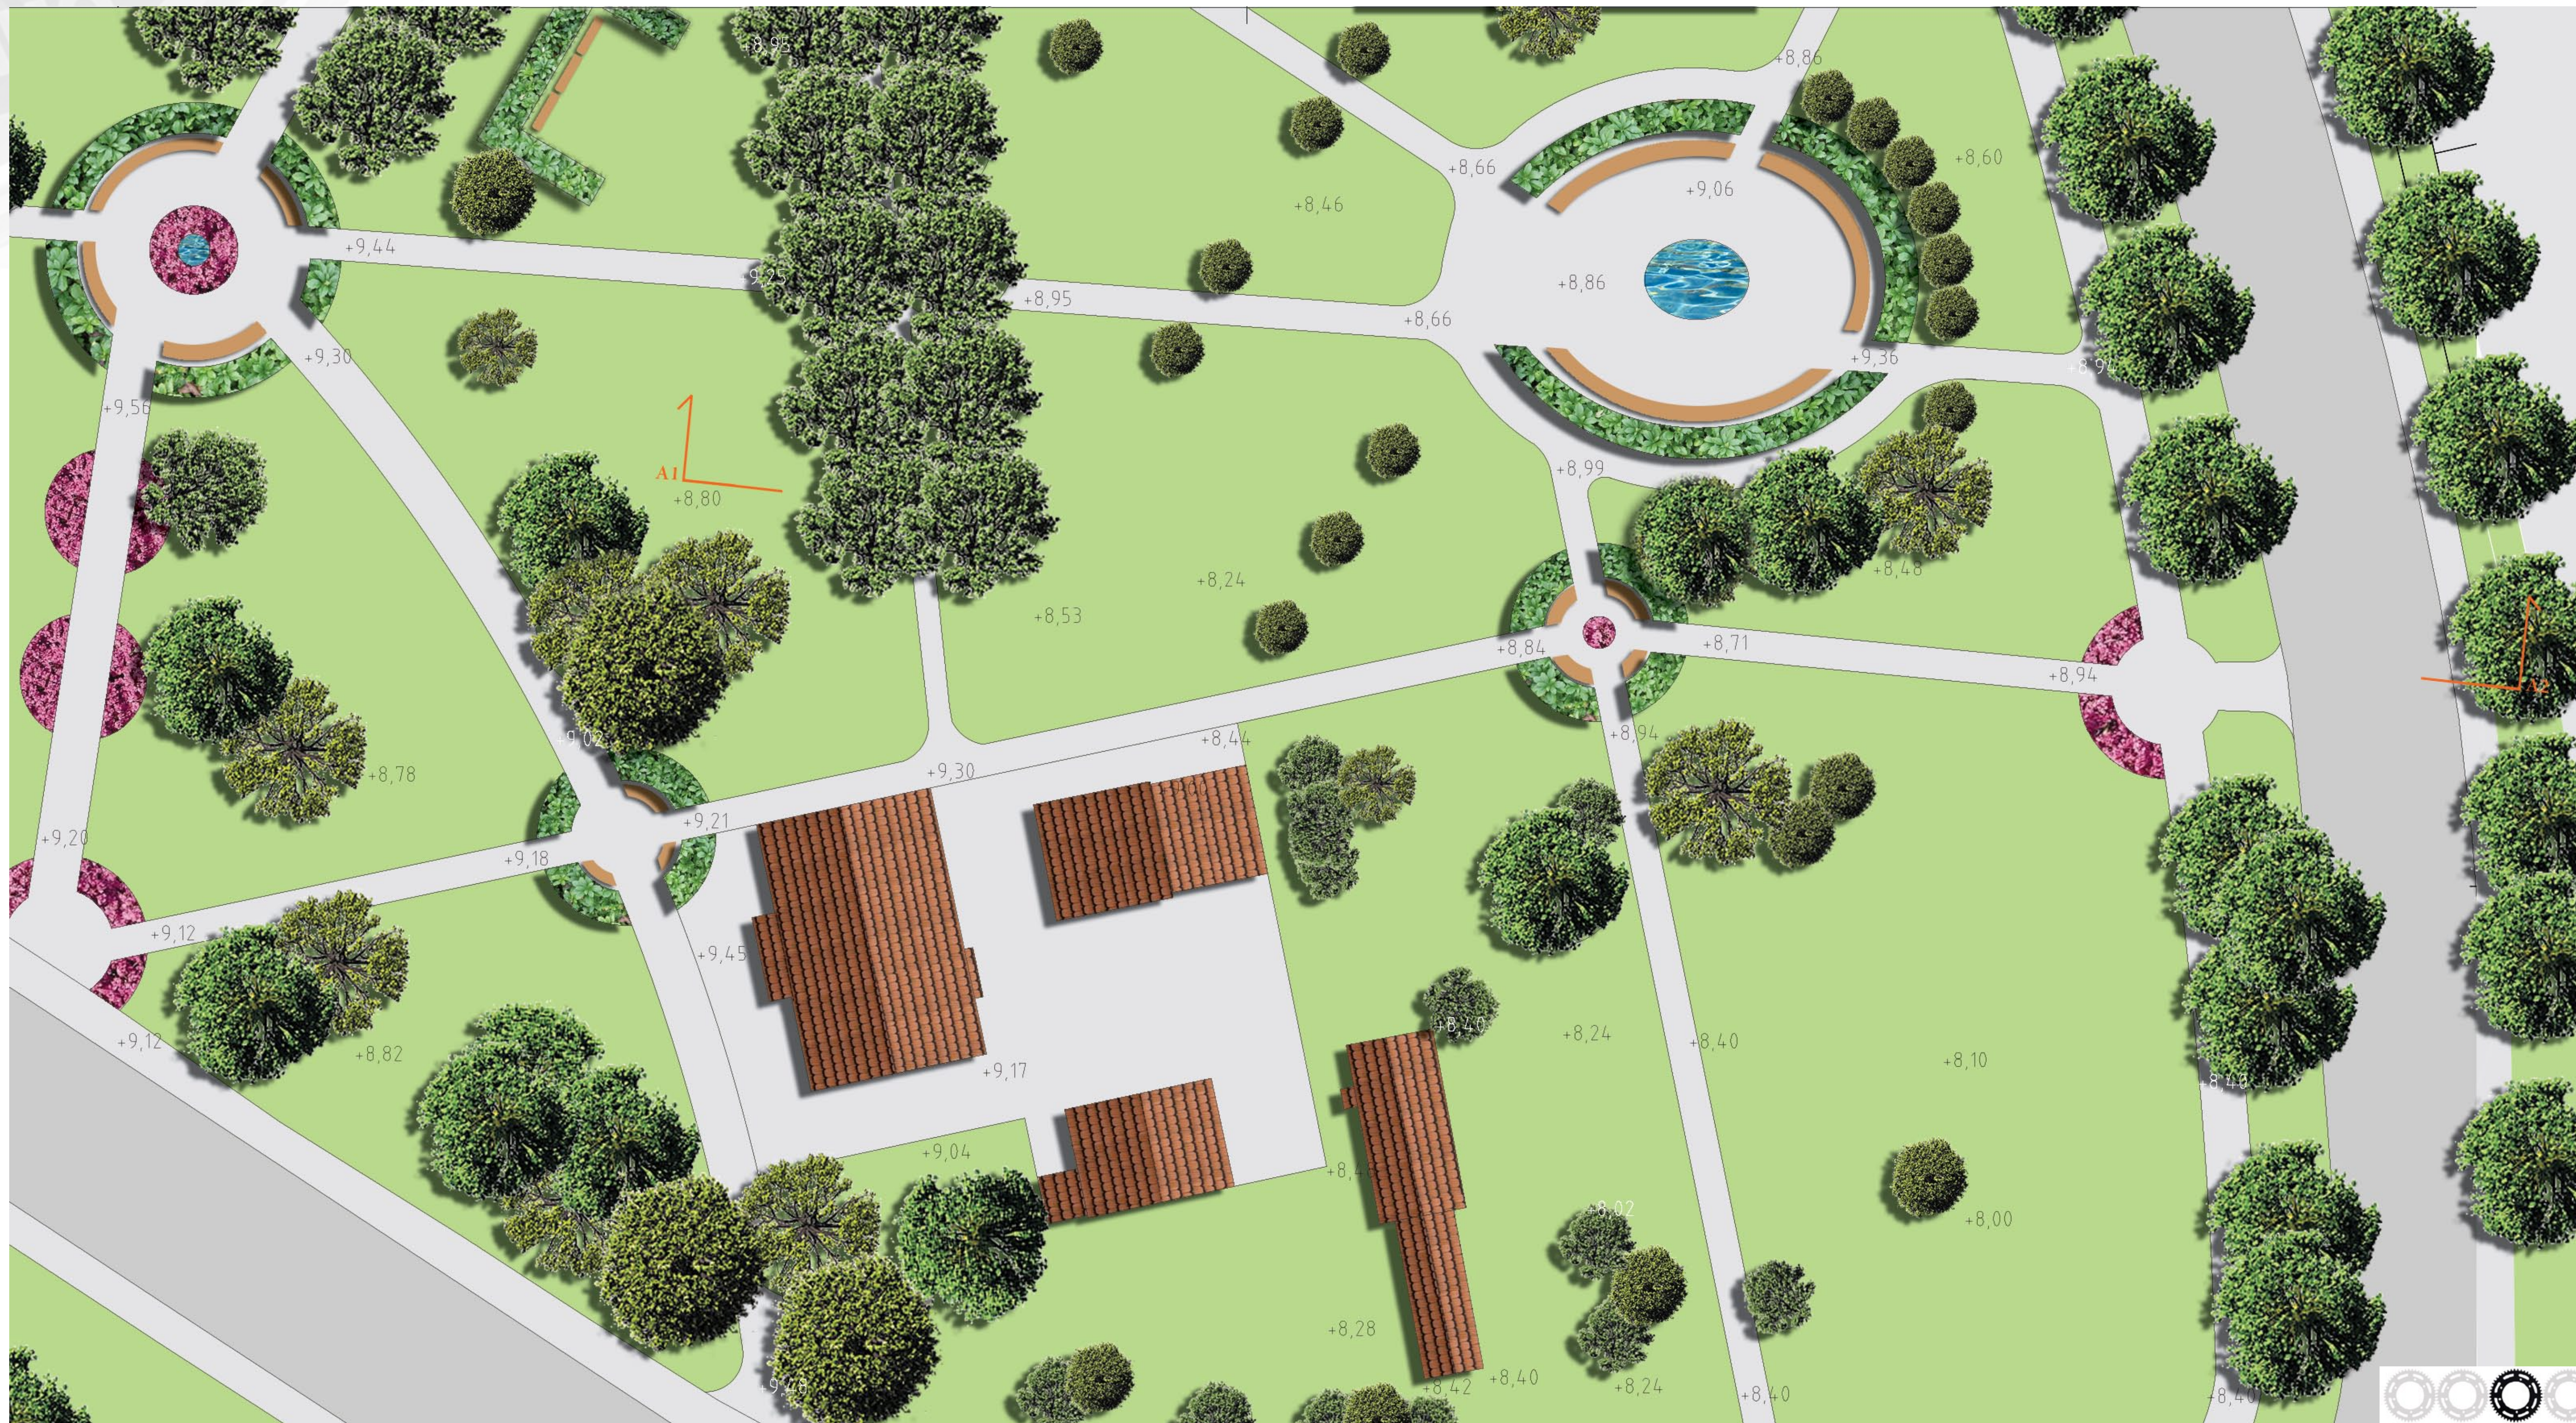

Navet

Gestaltningsförslag till en ny stadspark i Uppsala
LK0150 Studio - Stadens offentliga rum
Karin Grängsjö
2012-03-11

VEGETATION

Vegetationen i parken består till stor del av befintliga träd och buska som är nästan hundra år gamla. För att behålla och förstära den kulturhistoriska prägeln består det nyplanterade materialet till stor del av samma arter som de befintliga. Flera arter som funnits tidigare i parken används återigen, inspirerade av en växtlista från 1916. Framför parkeringarna längs Ringgatan (till höger om bilvägen i snittet) växer befintliga lindar. För att knyta ihop gaturummet planteras lindar även på parksidan.

Vegetationen växlar mellan att vara regelbunden, placerad på jämna avstånd, och oregelbunden. Denna kontrast gör det spännande att röra sig genom parken då rummen blir av olika karaktär.

Häckar av avenbok avgränsar de mindre rummen som bildas där gångvägarna möts, och ger en omslutande känsla.

Träden och buskarna som utgör grunden i vegetationen är:

Carpinus betulus - avenbok

Fagus sylvatica - bok

Malus domestica - äpple

Picea abies - gran

Prunus avium - fågelbär

Pyrus communis - päron

Ribes sanguineum ‘Koja’ - rosenrips

Ribes nigrum- svarta vinbär

Tilia cordata - skogslind

Växtförteckning från 1916

VÄXTFÖRTECKNING		
1. Vindiga gran	21. Osal	40. Amerikansk hugin
2. Äpple	22. E-guldsmyggrön	41. Kojas rosenrips
3. Fågelbär	23. Pyramidpyppel	42. Råstenfjäl
4. Hugg	24. Pyramidfjäl	43. Svanen
5. Kojas rosenrips	25. Svanen	44. Svanen
6. Råstenfjäl	26. Svanen	45. Svanen
7. Jättesval	27. Kojas rosenrips	46. Svanen
8. Kojas rosenrips	28. Svanen	47. Svanen
9. Råstenfjäl	29. Svanen	48. Svanen
10. Råstenfjäl	30. Svanen	49. Svanen
11. Råstenfjäl	31. Svanen	50. Svanen
12. Råstenfjäl	32. Svanen	51. Svanen
13. Råstenfjäl	33. Svanen	52. Svanen
14. Råstenfjäl	34. Svanen	53. Svanen
15. Råstenfjäl	35. Svanen	54. Svanen
16. Råstenfjäl	36. Svanen	55. Svanen
17. Råstenfjäl	37. Svanen	56. Svanen
18. Råstenfjäl	38. Svanen	57. Svanen
19. Råstenfjäl	39. Svanen	58. Svanen
20. Råstenfjäl	40. Svanen	59. Svanen
	41. Svanen	60. Svanen
	42. Svanen	61. Svanen
	43. Svanen	62. Svanen
	44. Svanen	63. Svanen
	45. Svanen	64. Svanen
	46. Svanen	65. Svanen
	47. Svanen	66. Svanen
	48. Svanen	67. Svanen
	49. Svanen	68. Svanen
	50. Svanen	69. Svanen
	51. Svanen	70. Svanen
	52. Svanen	71. Svanen
	53. Svanen	72. Svanen
	54. Svanen	73. Svanen
	55. Svanen	74. Svanen
	56. Svanen	75. Svanen
	57. Svanen	76. Svanen

